




LAGERPLAN H1:100

232
KG VIEHOFEN 423/779594

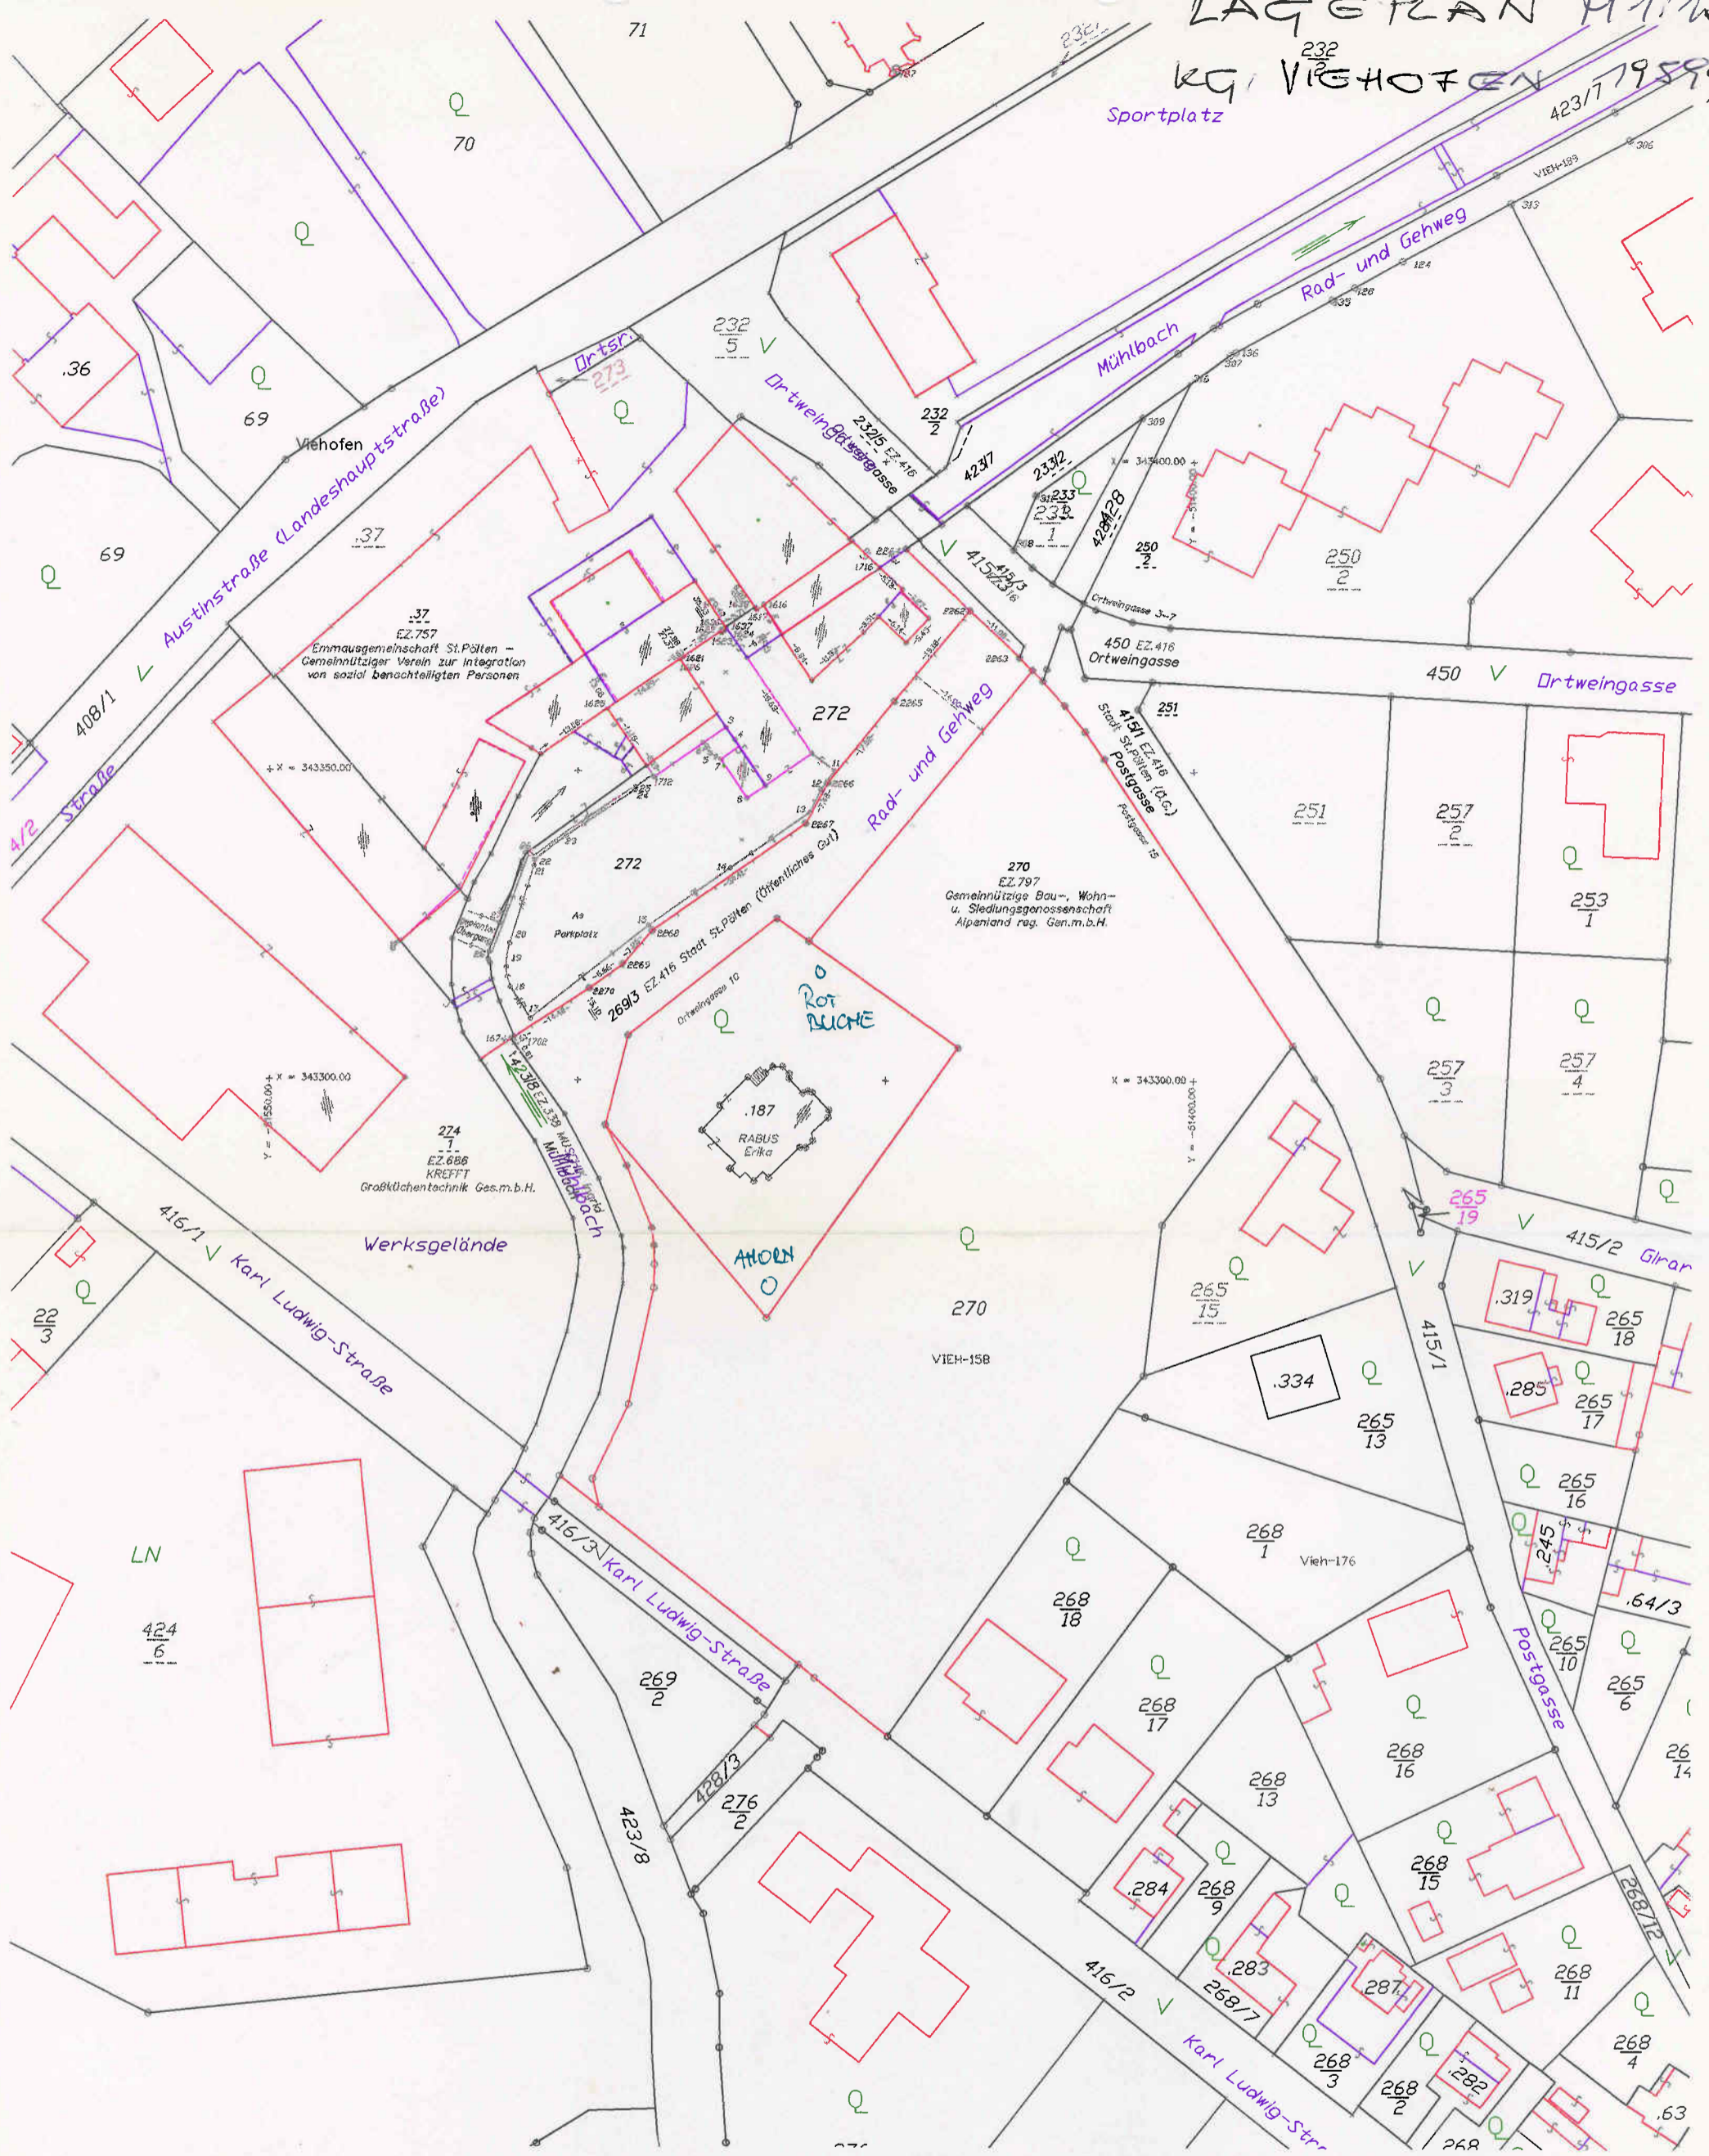

Sportplatz

Rad- und Gehweg

Mühlbach

Austinstraße (Landeshauptstraße)

Ortweingasse

Ortweingasse

Karl Ludwig-Straße

Werksgelände

Rad- und Gehweg

Rot Buche

AMORN

Glar

Postgasse

Karl Ludwig-Str