

Wissenschaftlicher Dienst des Bezirkes
Landwirtschaftliche Verwaltung

St. Pölten am 20.10.1993

NÖ. Agrarbezirksbehörde
Für das Amtsbereich
Weg-/Freizeit



Dieser Planbestandteil ist in Rechtskraft
erwachsen.

St. Pölten am 22.4.1993

NÖ Agrarbezirksbehörde
Für den Amtsbereich
Weg-/Freizeit



RAIZERSDORF - FV.

Ger. Bez. St. Pölten

VOL

Durchführung der Zusammenlegung

1:5000

Plan der gemeinsamen Maßnahmen u. Anlagen TEILPLAN 2



Bescheidgegenstand

GEMEINSAME MAßNAHMEN u. ANLAGEN

- Wege
- Bodenschutz - Baumreihe
- Naturdenkmal
- Erholungsgebiet

nicht Bescheidgegenstand

SONSTIGE DARSTELLUNGEN

- AG. Grenze
- bestehende Wege
- Gasleitung
- Wald
- Badesee
- Bach
- E-Leitung 110 KV
- 60KV
- 20KV
- HW - Damm
- NÖ. Landessportschule
- Sport u. Freizeitzentrum
- Kleingärten
- Bauland Wohngebiet
- Bauland Betriebsgebiet

Bei der Verhandlung am 22.4.1993 vorgelegen.

Der Operativinspektor:

Engelhard


Der Fachabteilungsleiter:

Spindler

LAGEPLAN 06

RATZERSD

o 7290

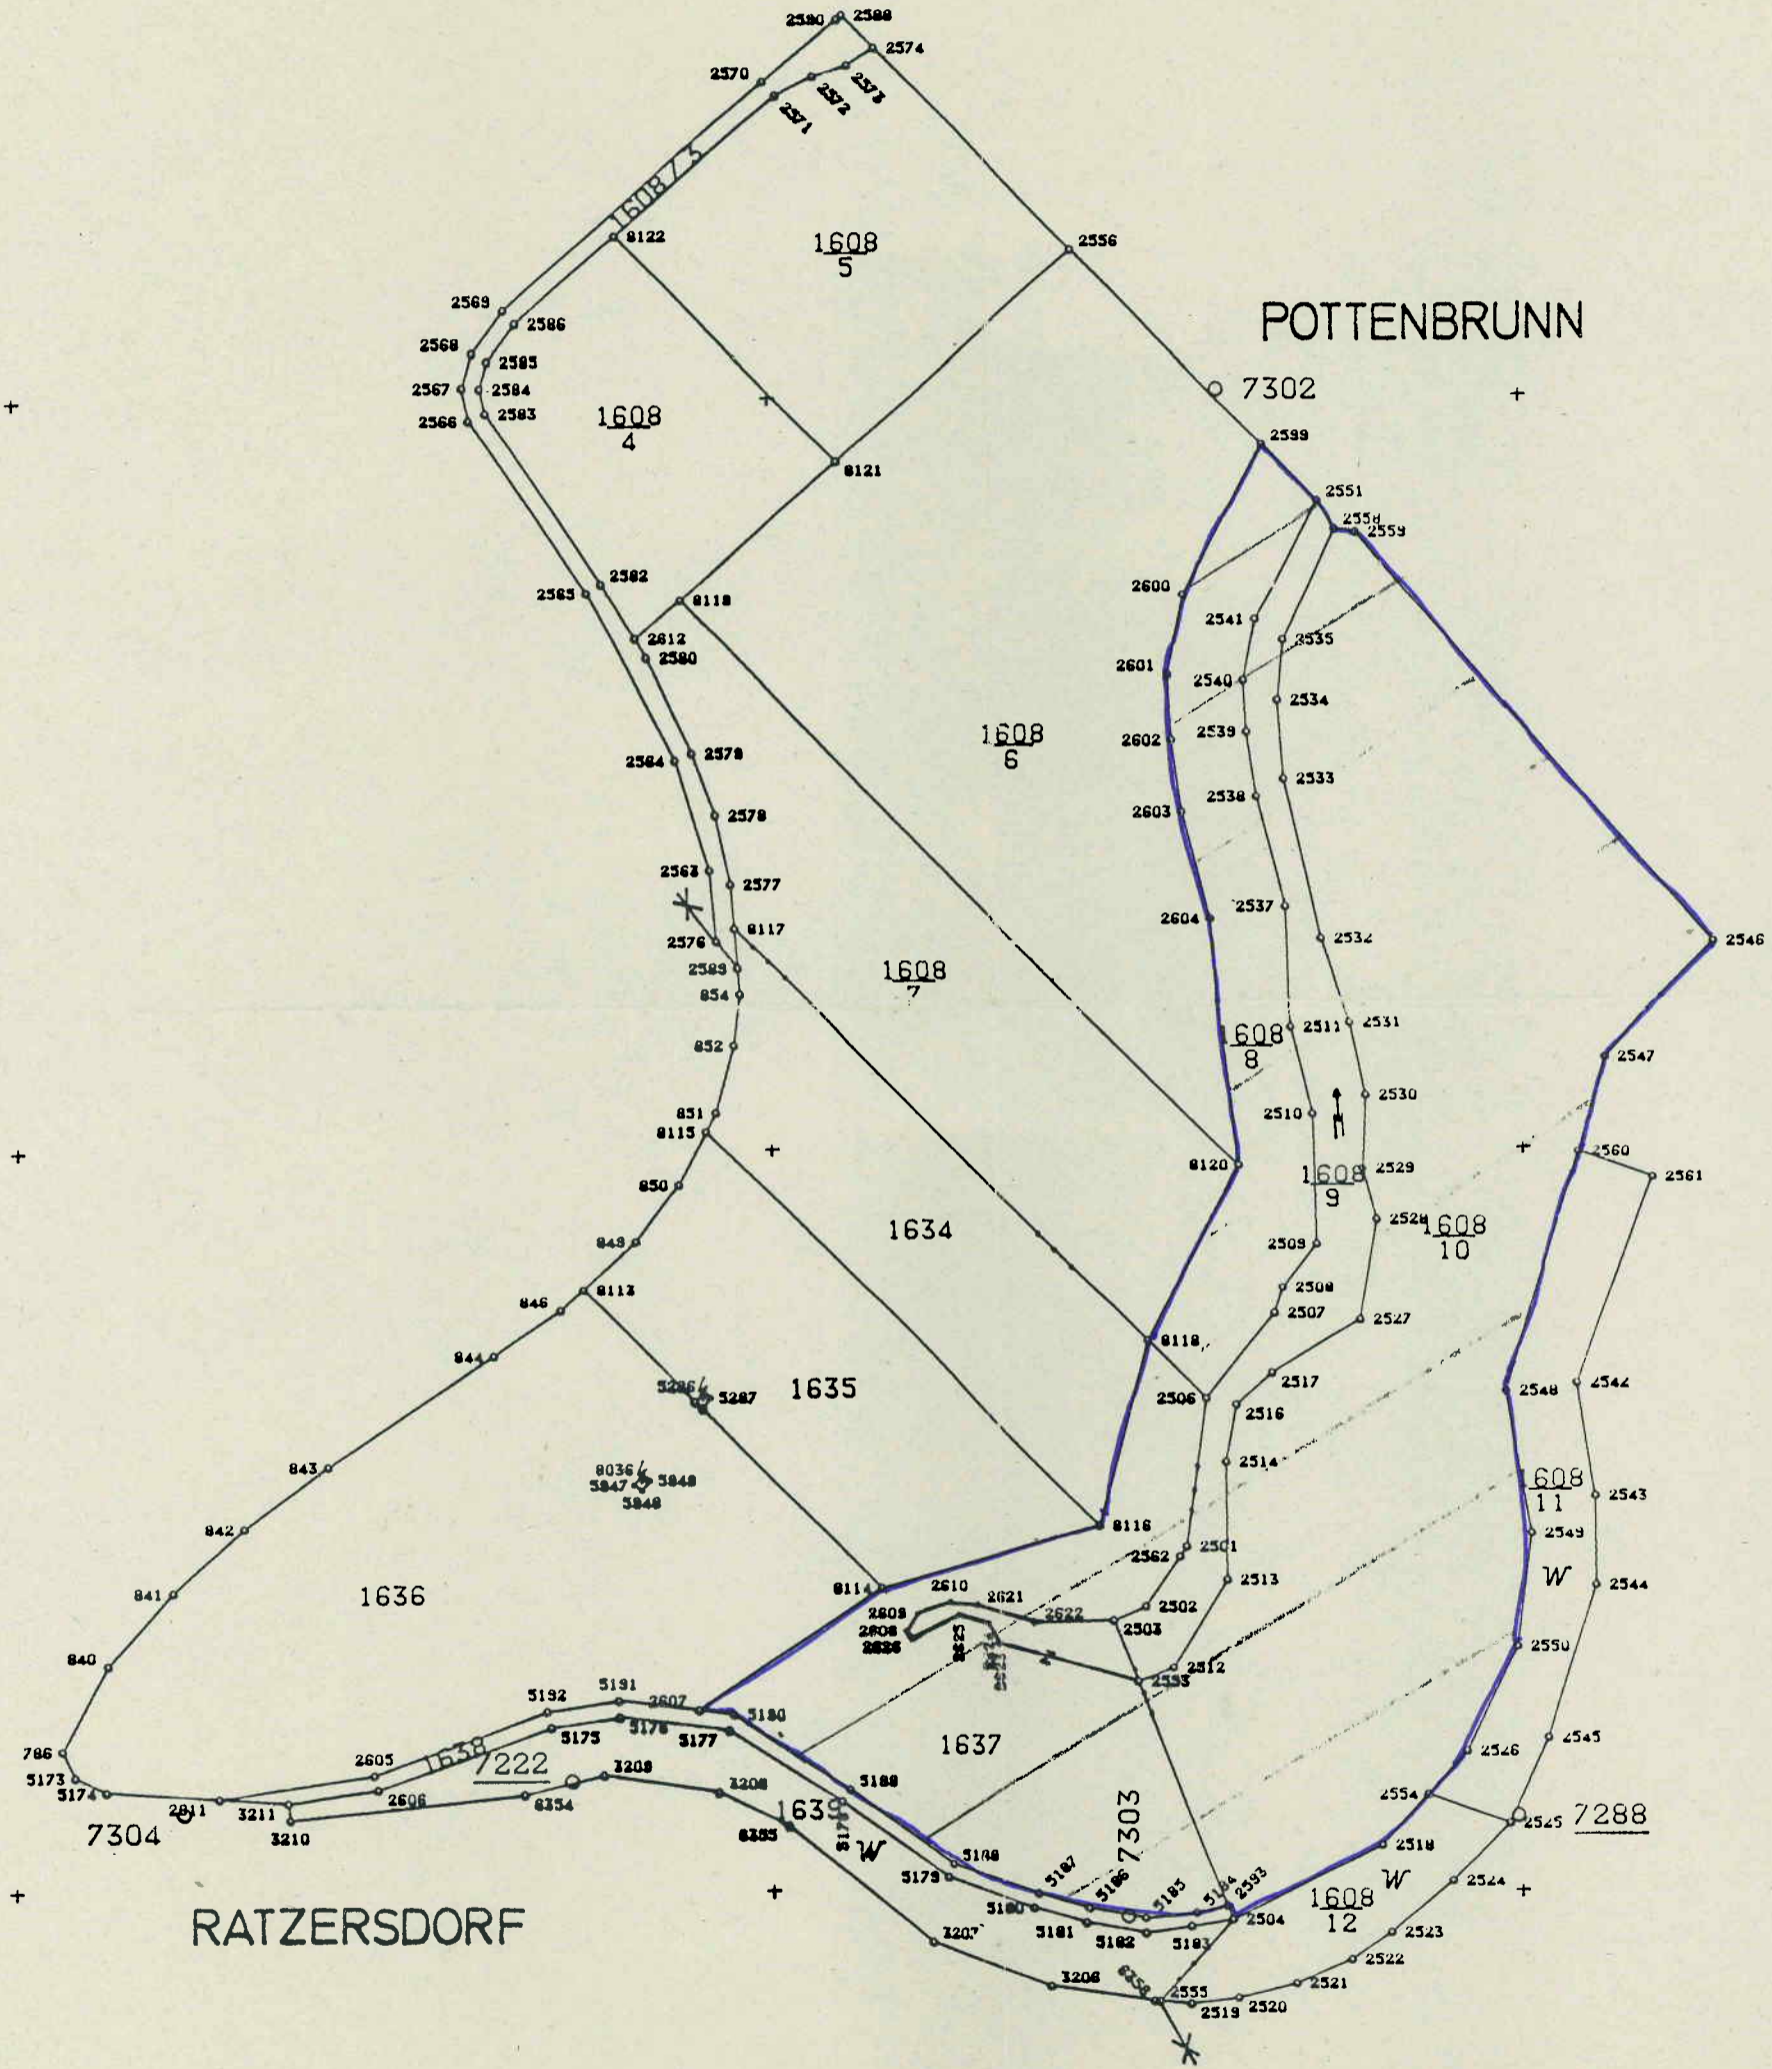

1 : 2000

28.06.93-1

+116000C

+118000C
-48 200,00

+120000C