



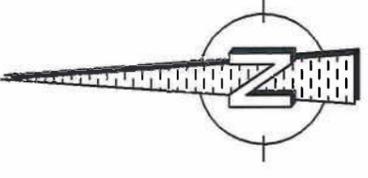

Amt der NÖ Landesregierung
3109 St. Pölten, Landhausplatz 1
Abt. Vermessung

LAGEPLAN M = 1:500

Kat. Gem.: Baumgarten a.d. March 06301
Mbl. Nr.: 8036-57/2,
GZ.BD5-12198

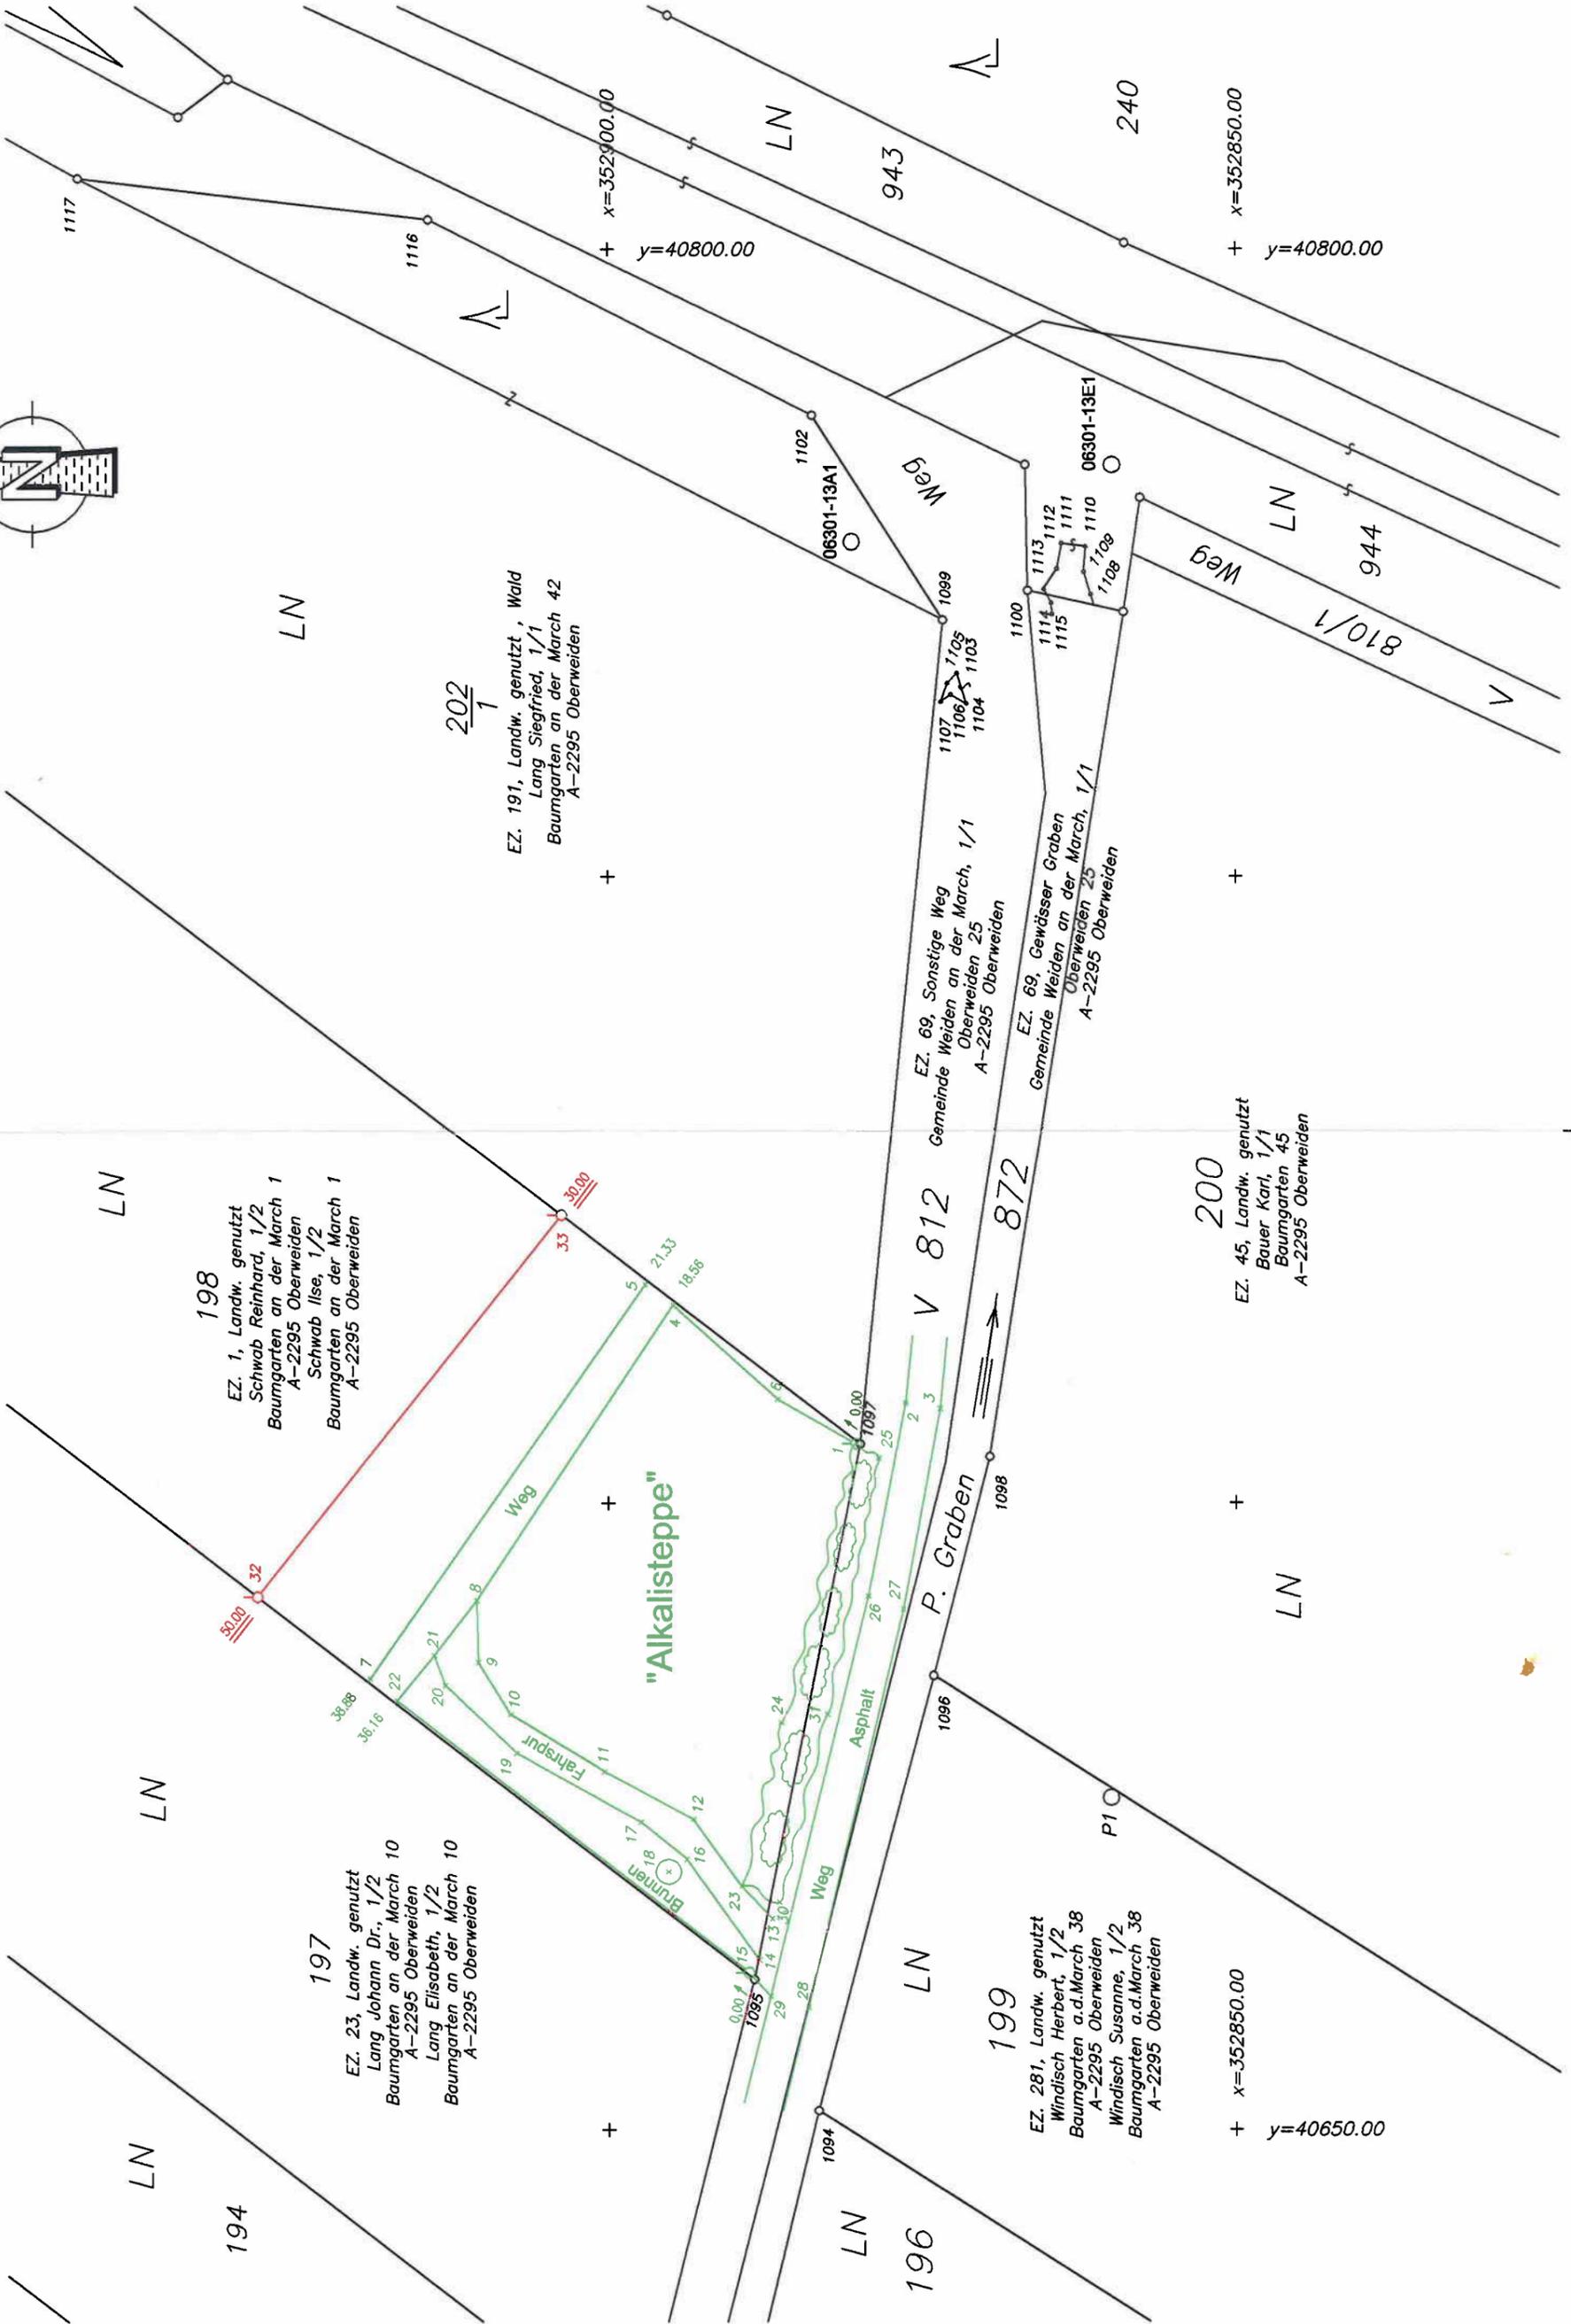

198
EZ. 1, Landw. genutzt
Schwab Reinhard, 1/2
Baumgarten an der March 1
A-2295 Oberweiden
Schwab Ilse, 1/2
Baumgarten an der March 1
A-2295 Oberweiden

197
EZ. 23, Landw. genutzt
Lang Johann Dr., 1/2
Baumgarten an der March 10
A-2295 Oberweiden
Lang Elisabeth, 1/2
Baumgarten an der March 10
A-2295 Oberweiden

199
EZ. 281, Landw. genutzt
Windisch Herbert, 1/2
Baumgarten a.d. March 38
A-2295 Oberweiden
Windisch Susanne, 1/2
Baumgarten a.d. March 38
A-2295 Oberweiden

200
EZ. 45, Landw. genutzt
Bauer Karl, 1/1
Baumgarten 45
A-2295 Oberweiden

202
1
EZ. 191, Landw. genutzt, Wald
Lang Siegfried, 1/1
Baumgarten an der March 42
A-2295 Oberweiden

810/1
Weg
LN
944

812
EZ. 69, Sonstige Weg
Gemeinde Weiden an der March, 1/1
Oberweiden 25
A-2295 Oberweiden
EZ. 69, Gewässer Graben
Gemeinde Weiden an der March, 1/1
Oberweiden 25
A-2295 Oberweiden

+ x=352850.00
+ y=40650.00

+ x=352900.00
+ y=40800.00

+ x=352850.00
+ y=40800.00

