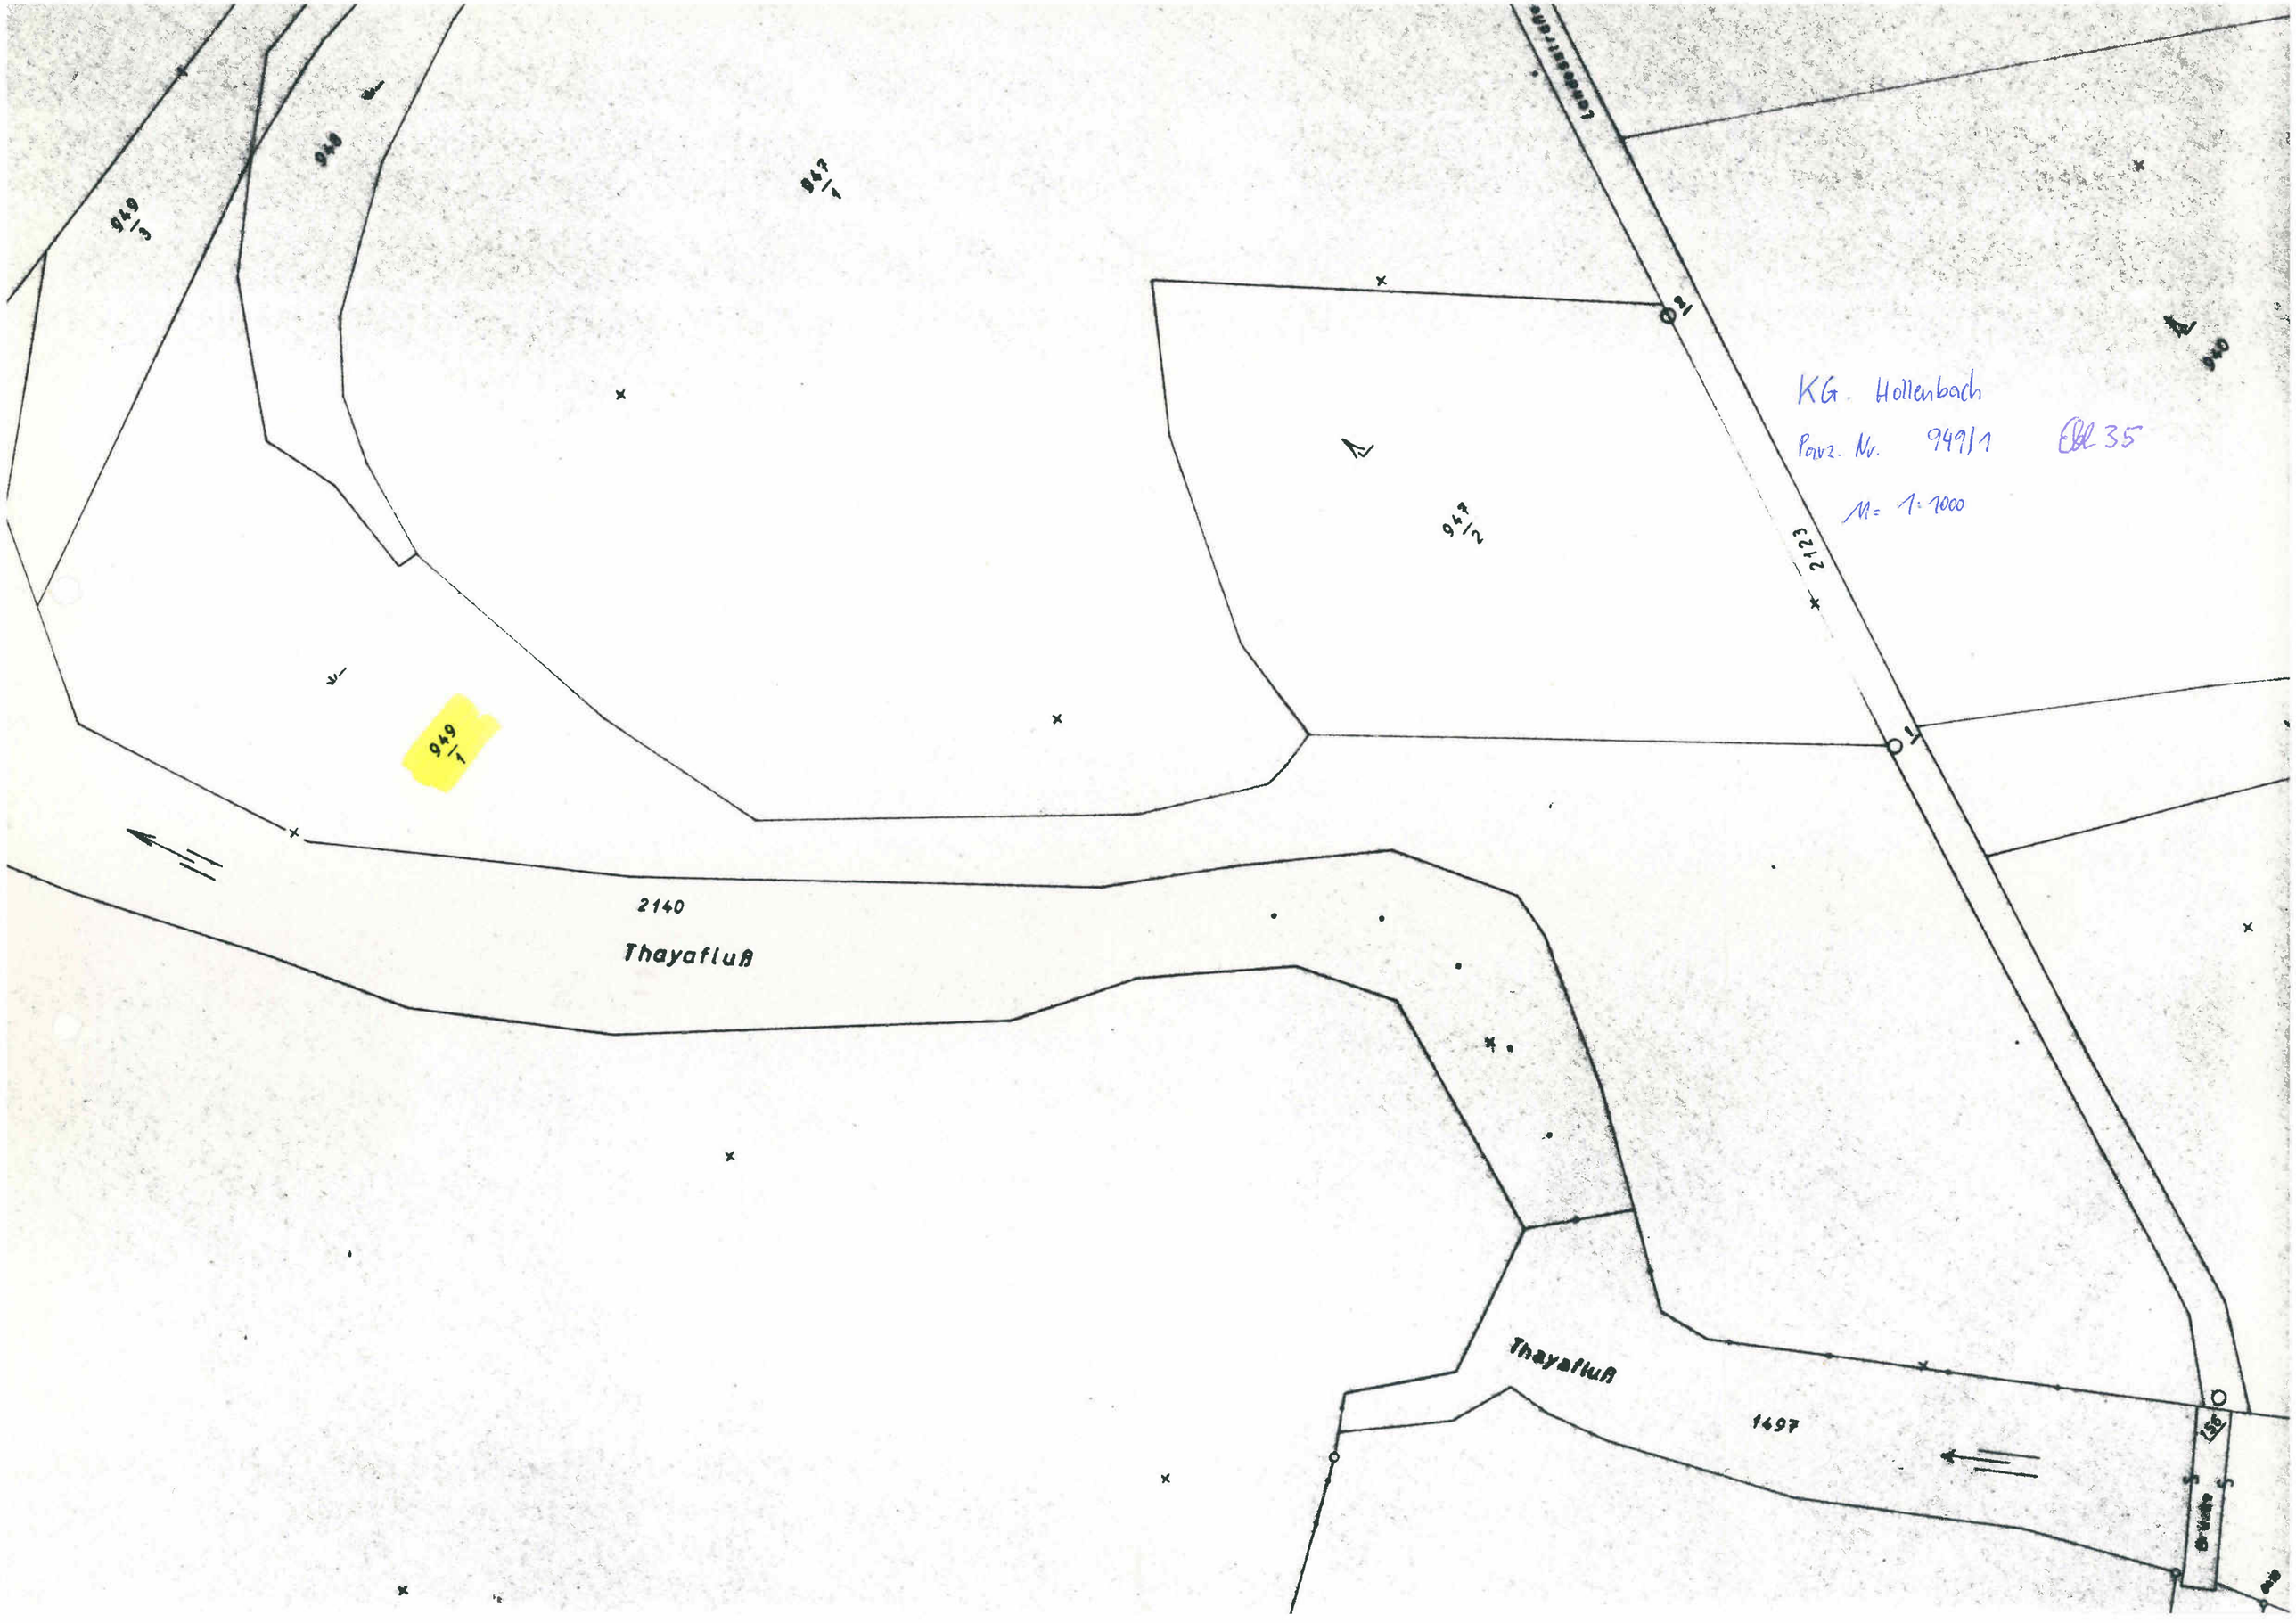
KG. Hollenbach
Parz. Nr. 949/1
M= 1:1000
949/3
948
947/1
947/2
949/1
2140
Thayafluß
Thayafluß
1497
2123
Brücke