



LAGEPLAN 1:500  
 KG Paasdorf 15 034  
 GZ A-67/84  
 A-38/85

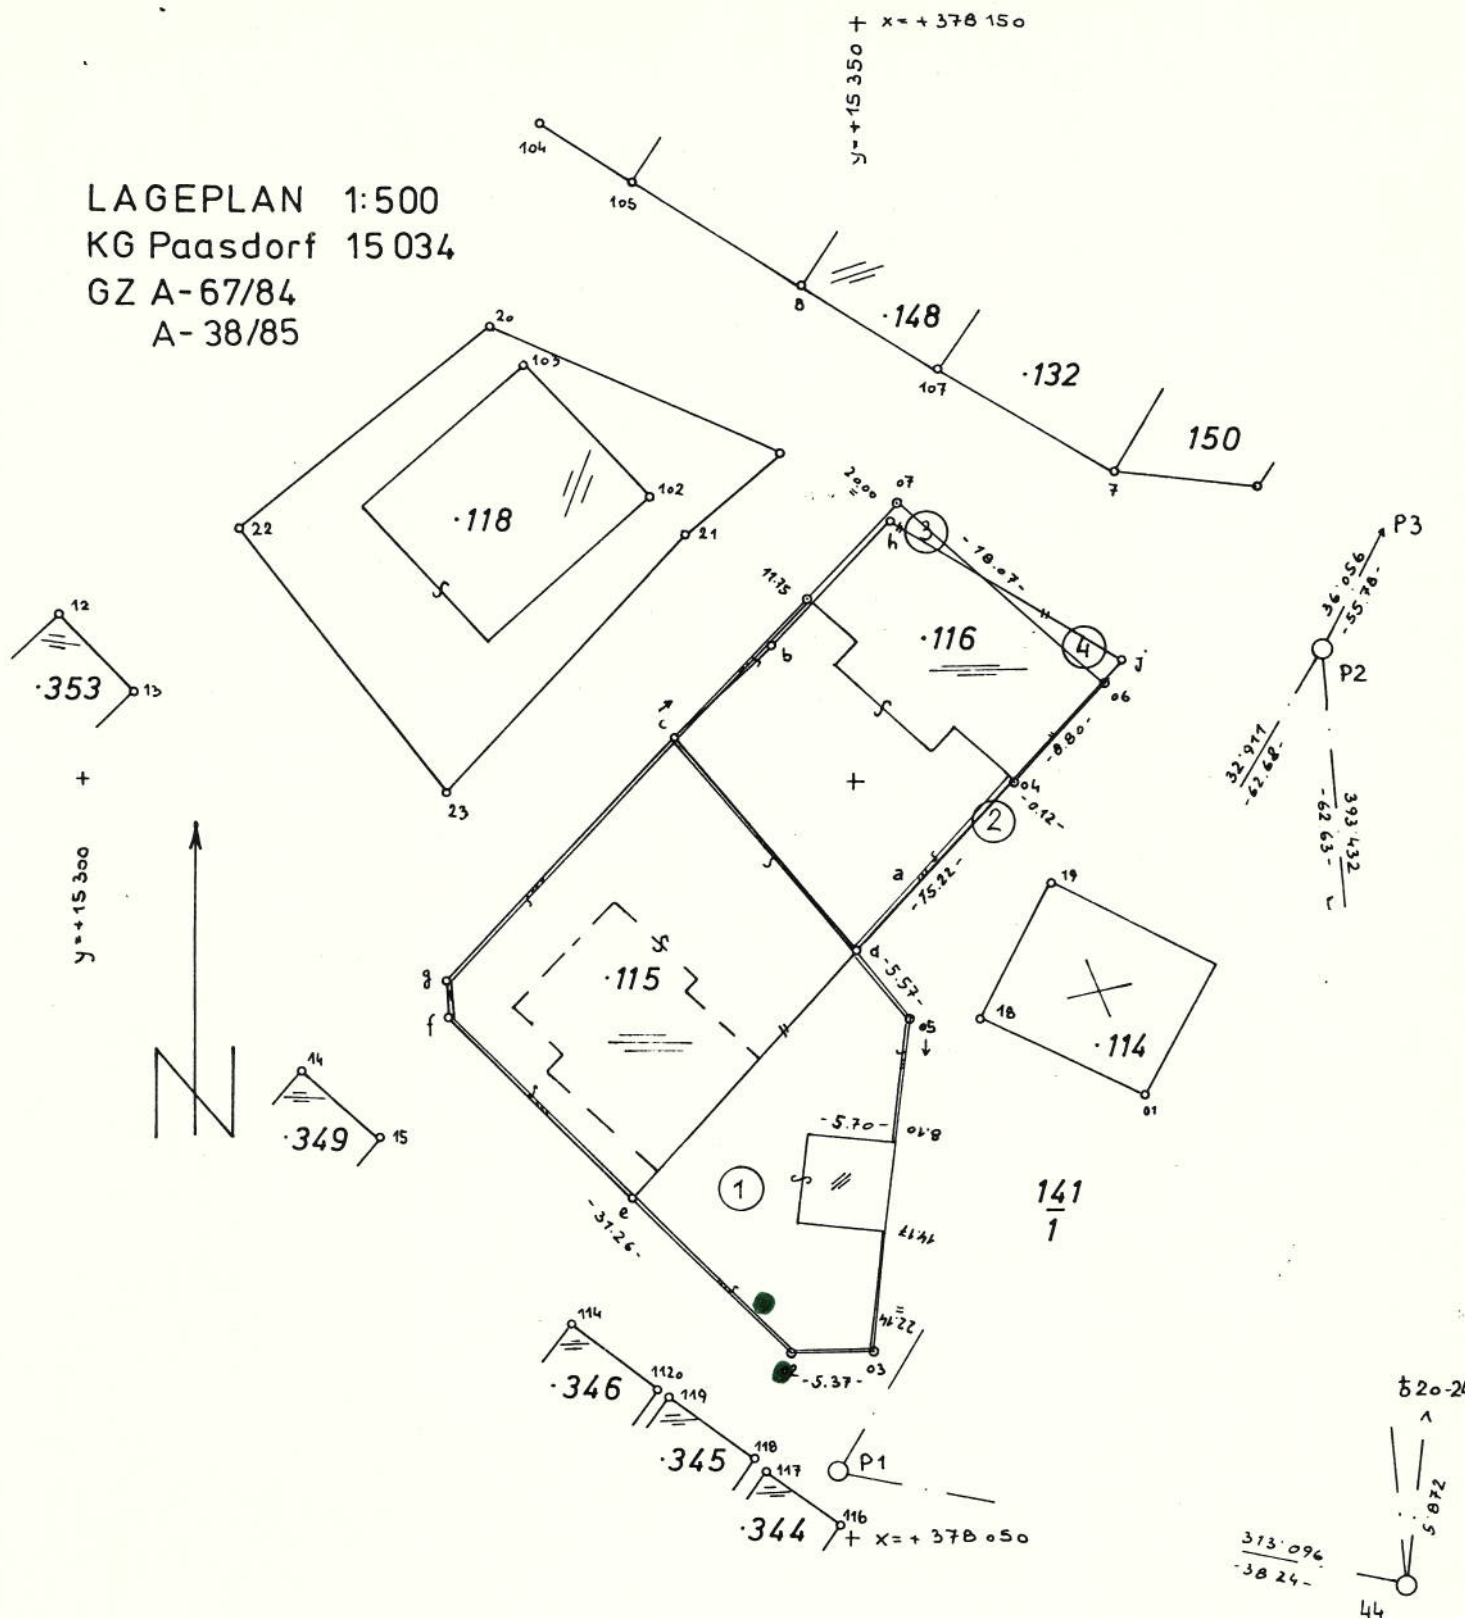

Mappengleichstück 1:2880  
 MBl. 3

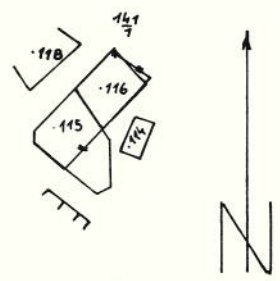

KG PAASDON F  
Csk.Nr. 6770

Naturschutzbuch  
Nr. 75

