


# JAGDSCHLOSSALLEE

PARZ.NR. 114 u. 53 KG Schloss Rosenau

Maßstab: 1:2000

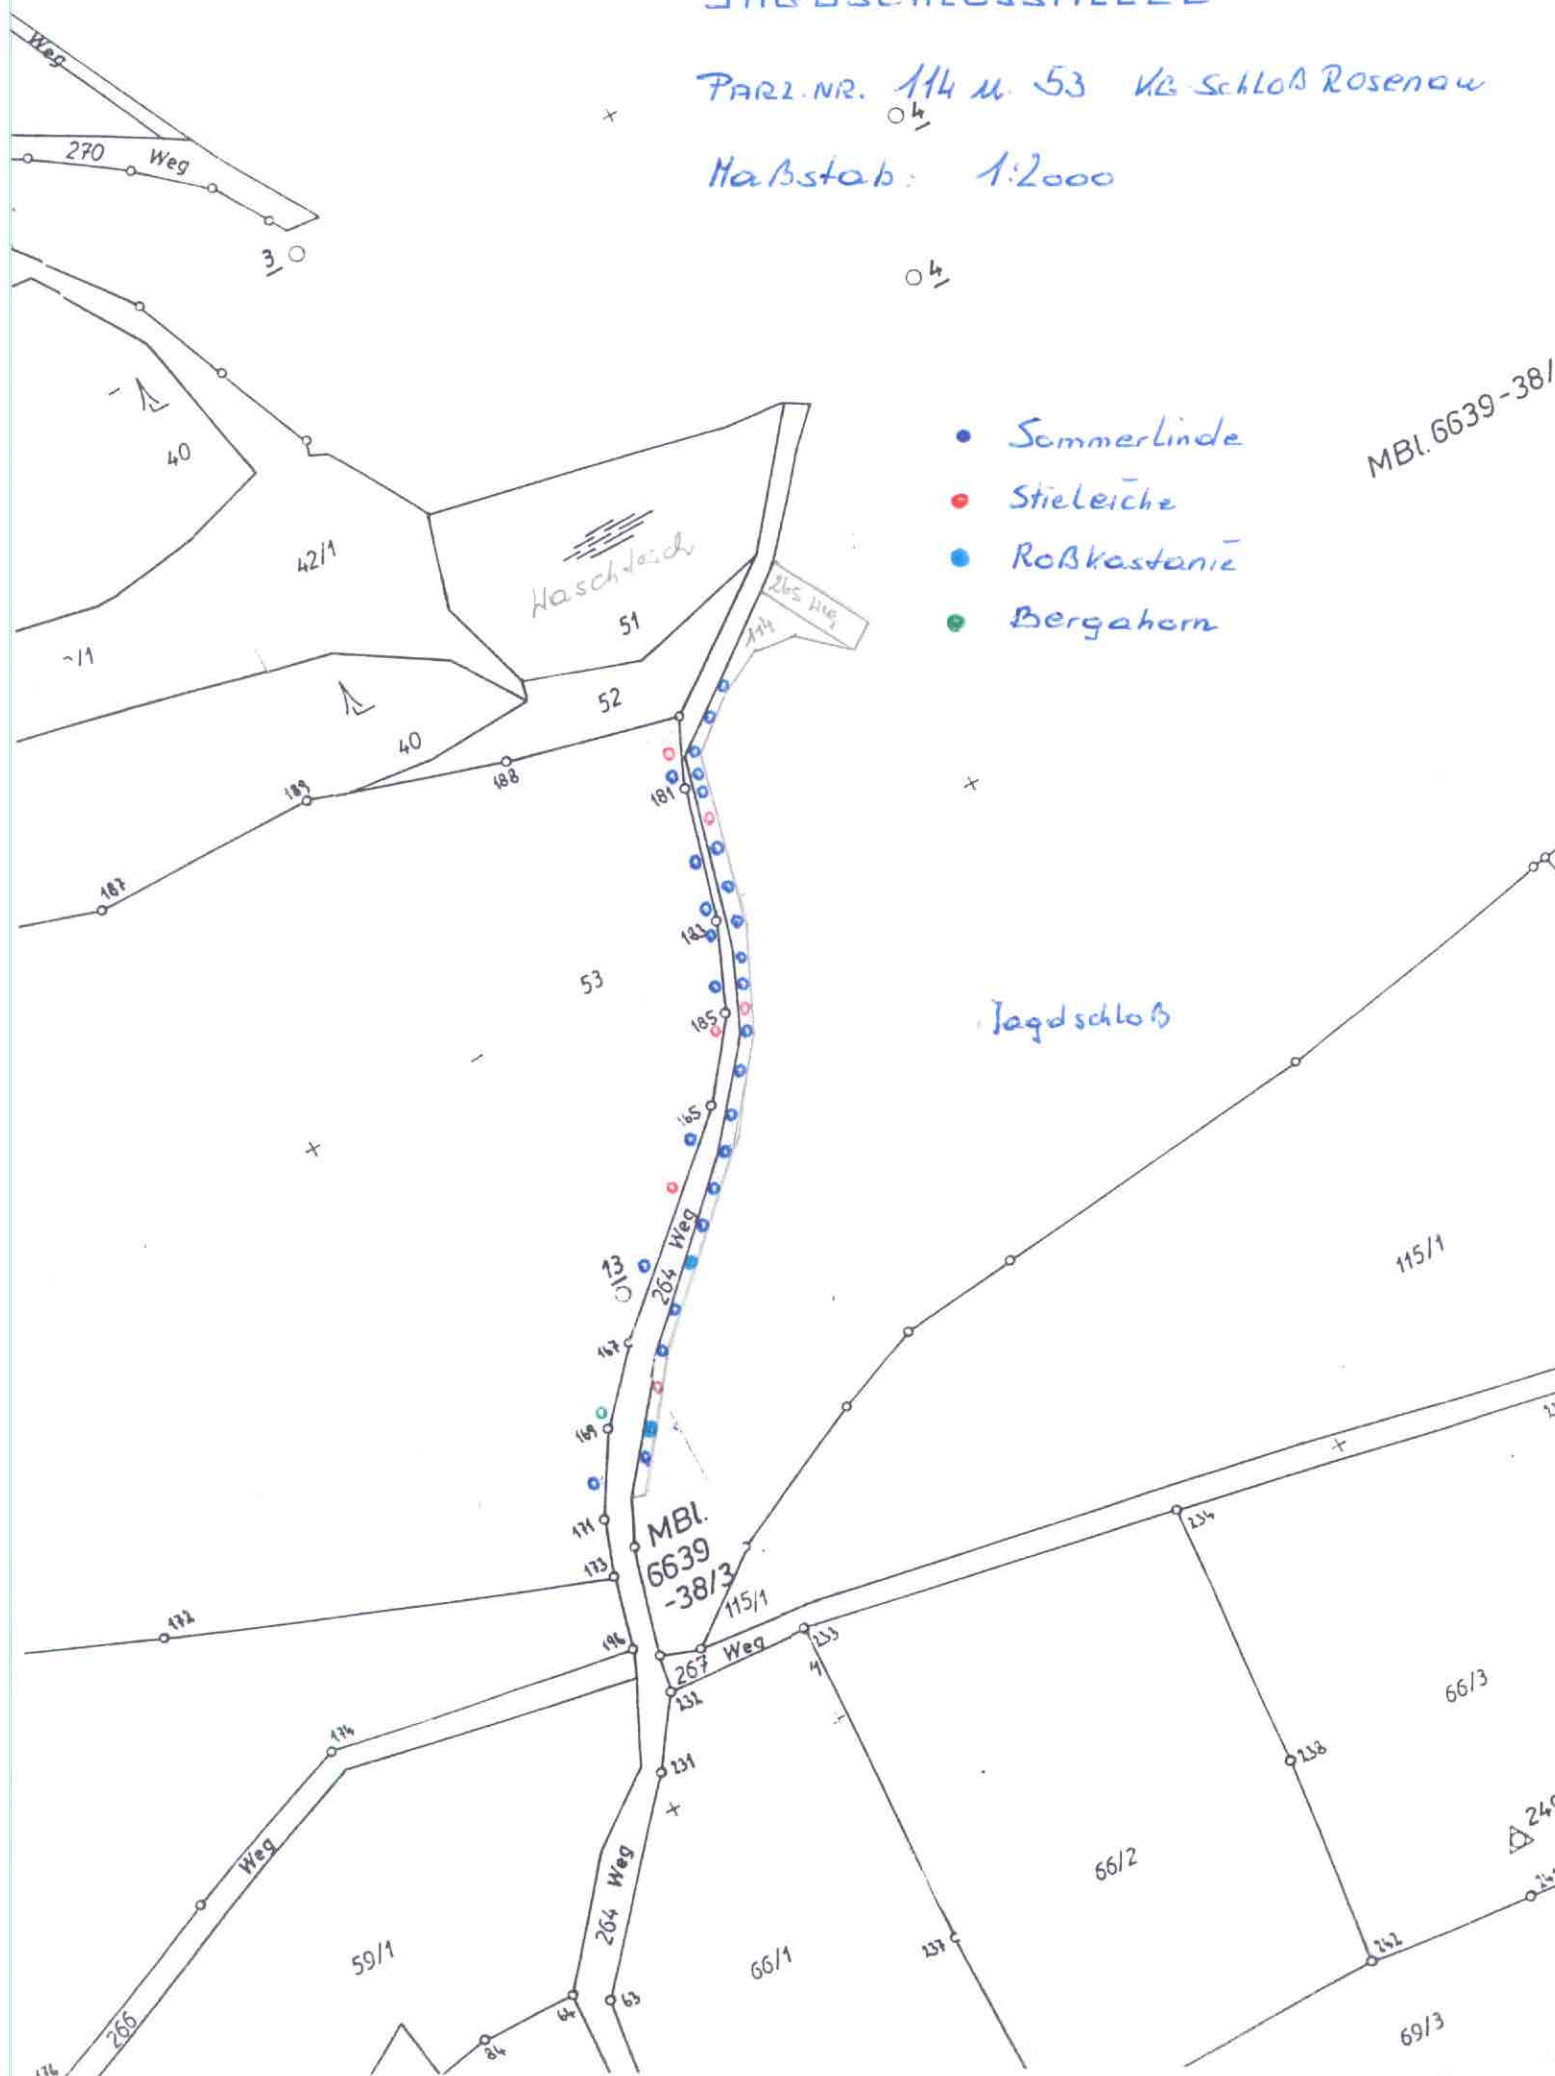

- Sommerlinde
- Stieleiche
- Roßkastanie
- Bergahorn

MBL. 6639 -38/