

Lageplan 1:250

KG. Krems / 12 114

GZ. 50487


Krems, am 12.01.2015

Magistrat der Stadt Krems
Anlagenrecht


Eingel.: 14.01.2015

GZ.: GZ.: KS-AN-6699/11/28-2015

ACHTUNG
bei dieser Ausfertigung handelt es sich um einen
VORABZUG
Allfällige Änderungen wegen technischer bzw.
rechtlicher Erfordernisse oder/und im Zuge
behördlicher Verfahren sind jederzeit möglich

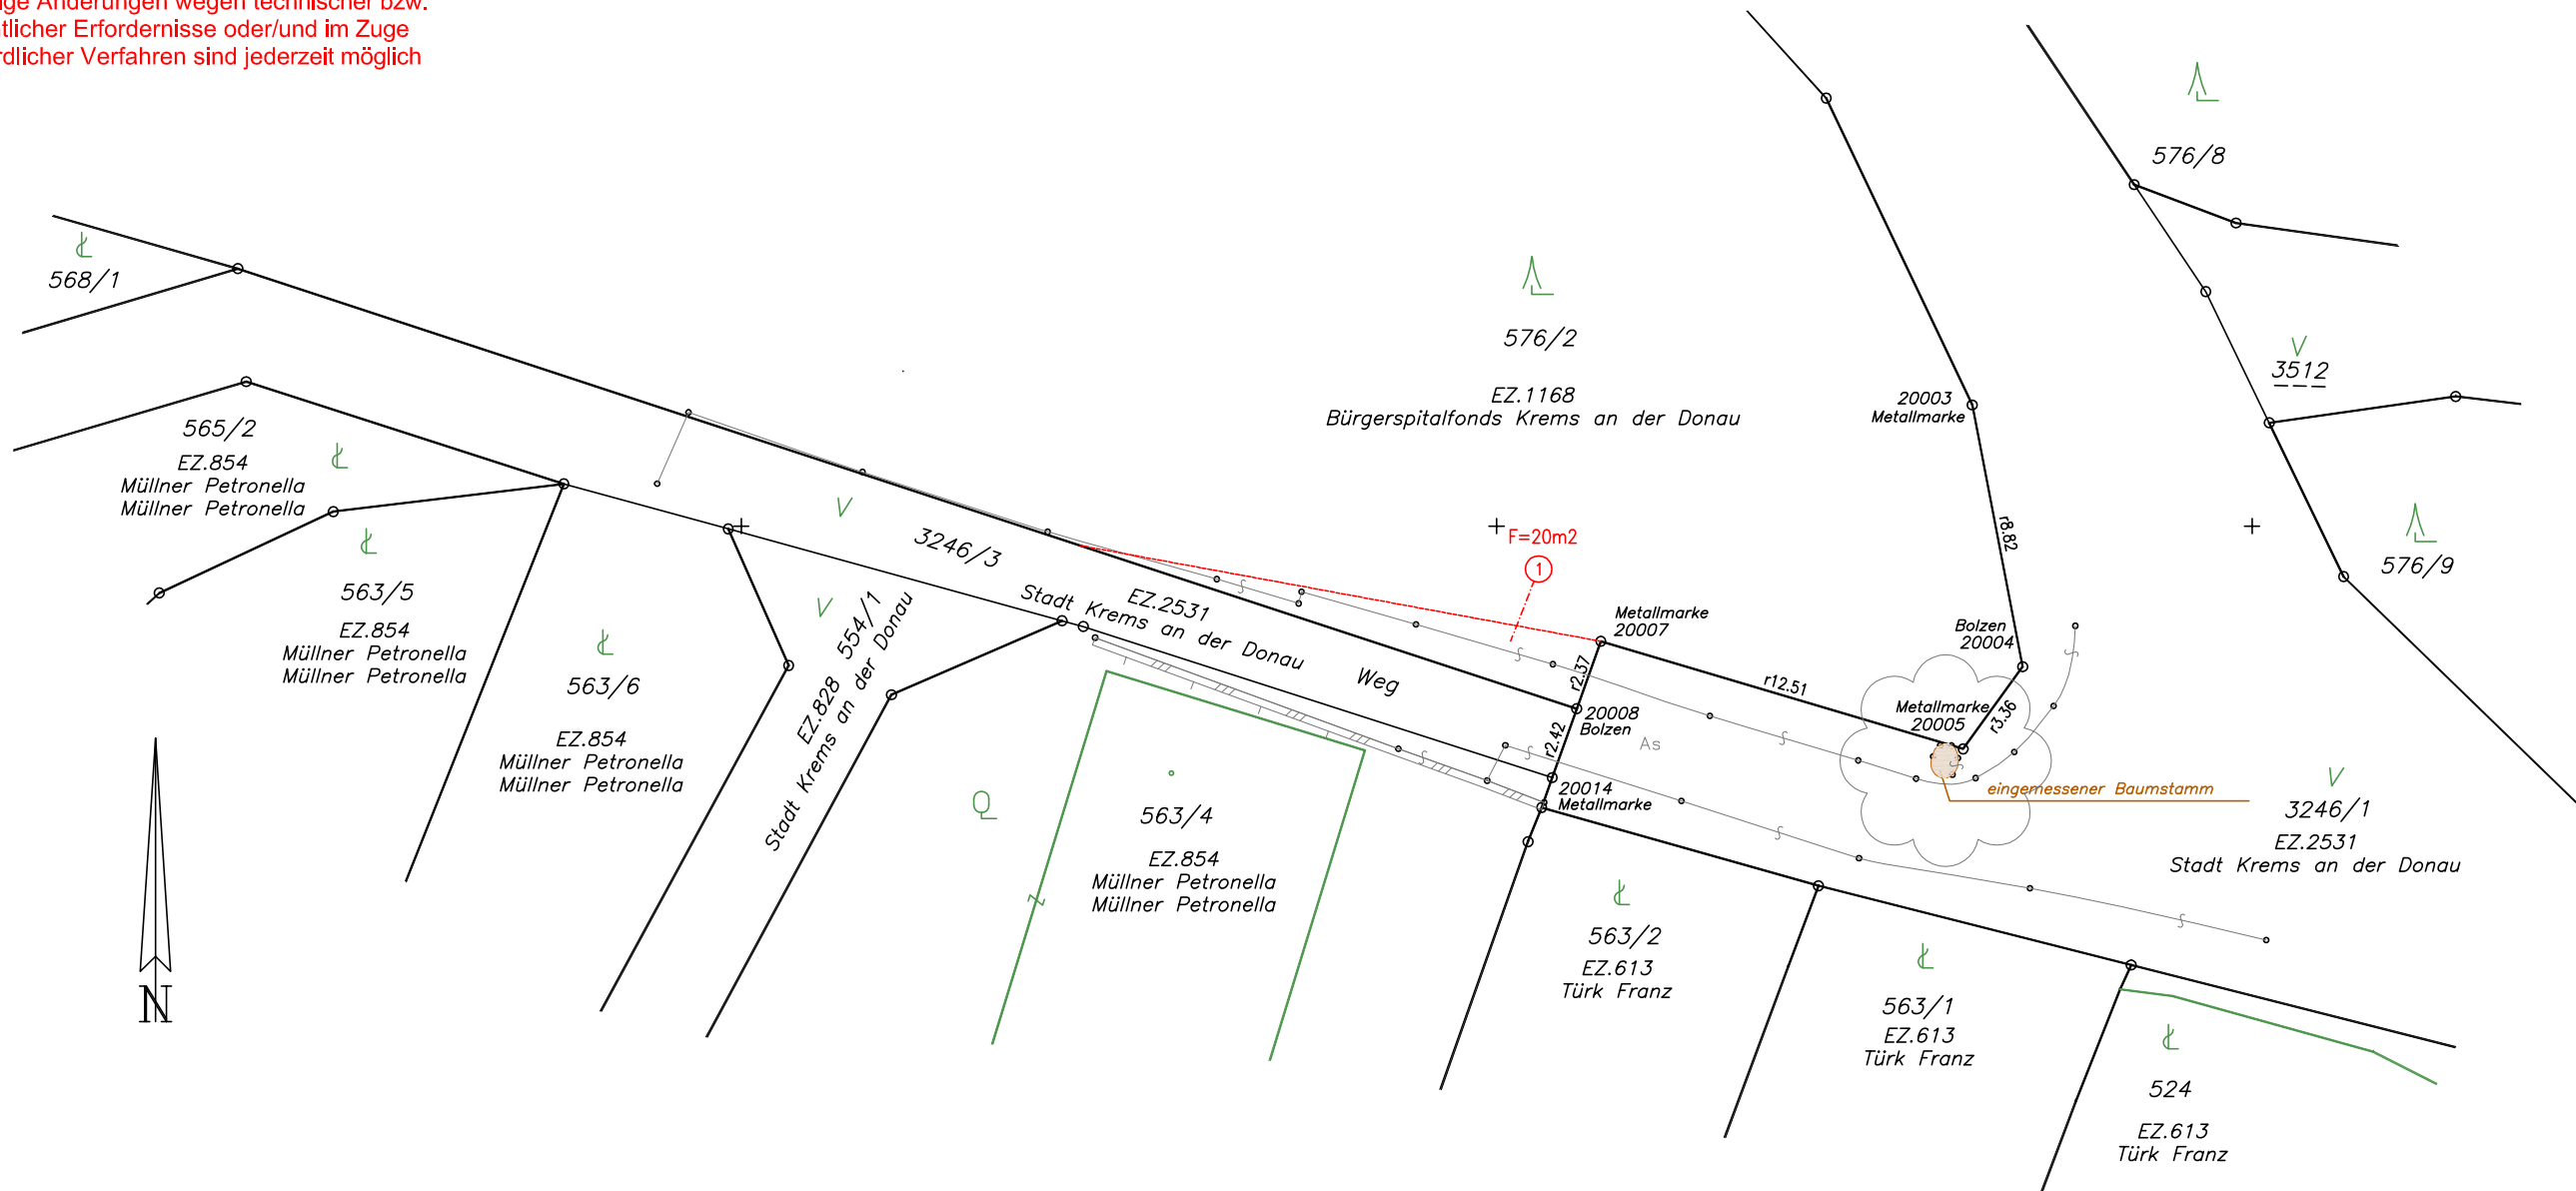

 **VERMESSUNG
SCHUBERT**
www.schubert.at

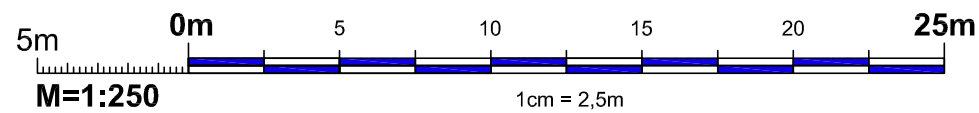

AMT DER NÖ LANDESREGIERUNG

Vermessung



0 M 1:545 25 m

Quellen: Land Niederösterreich, BEV
Kein Anspruch auf Richtigkeit und Vollständigkeit

Erstellt am: 31.10.2014
Bearbeiter:
Abteilung:
Verwendungszweck:
Qualität: 96dpi
Vervielfältigung nur mit Genehmigung des Urhebers