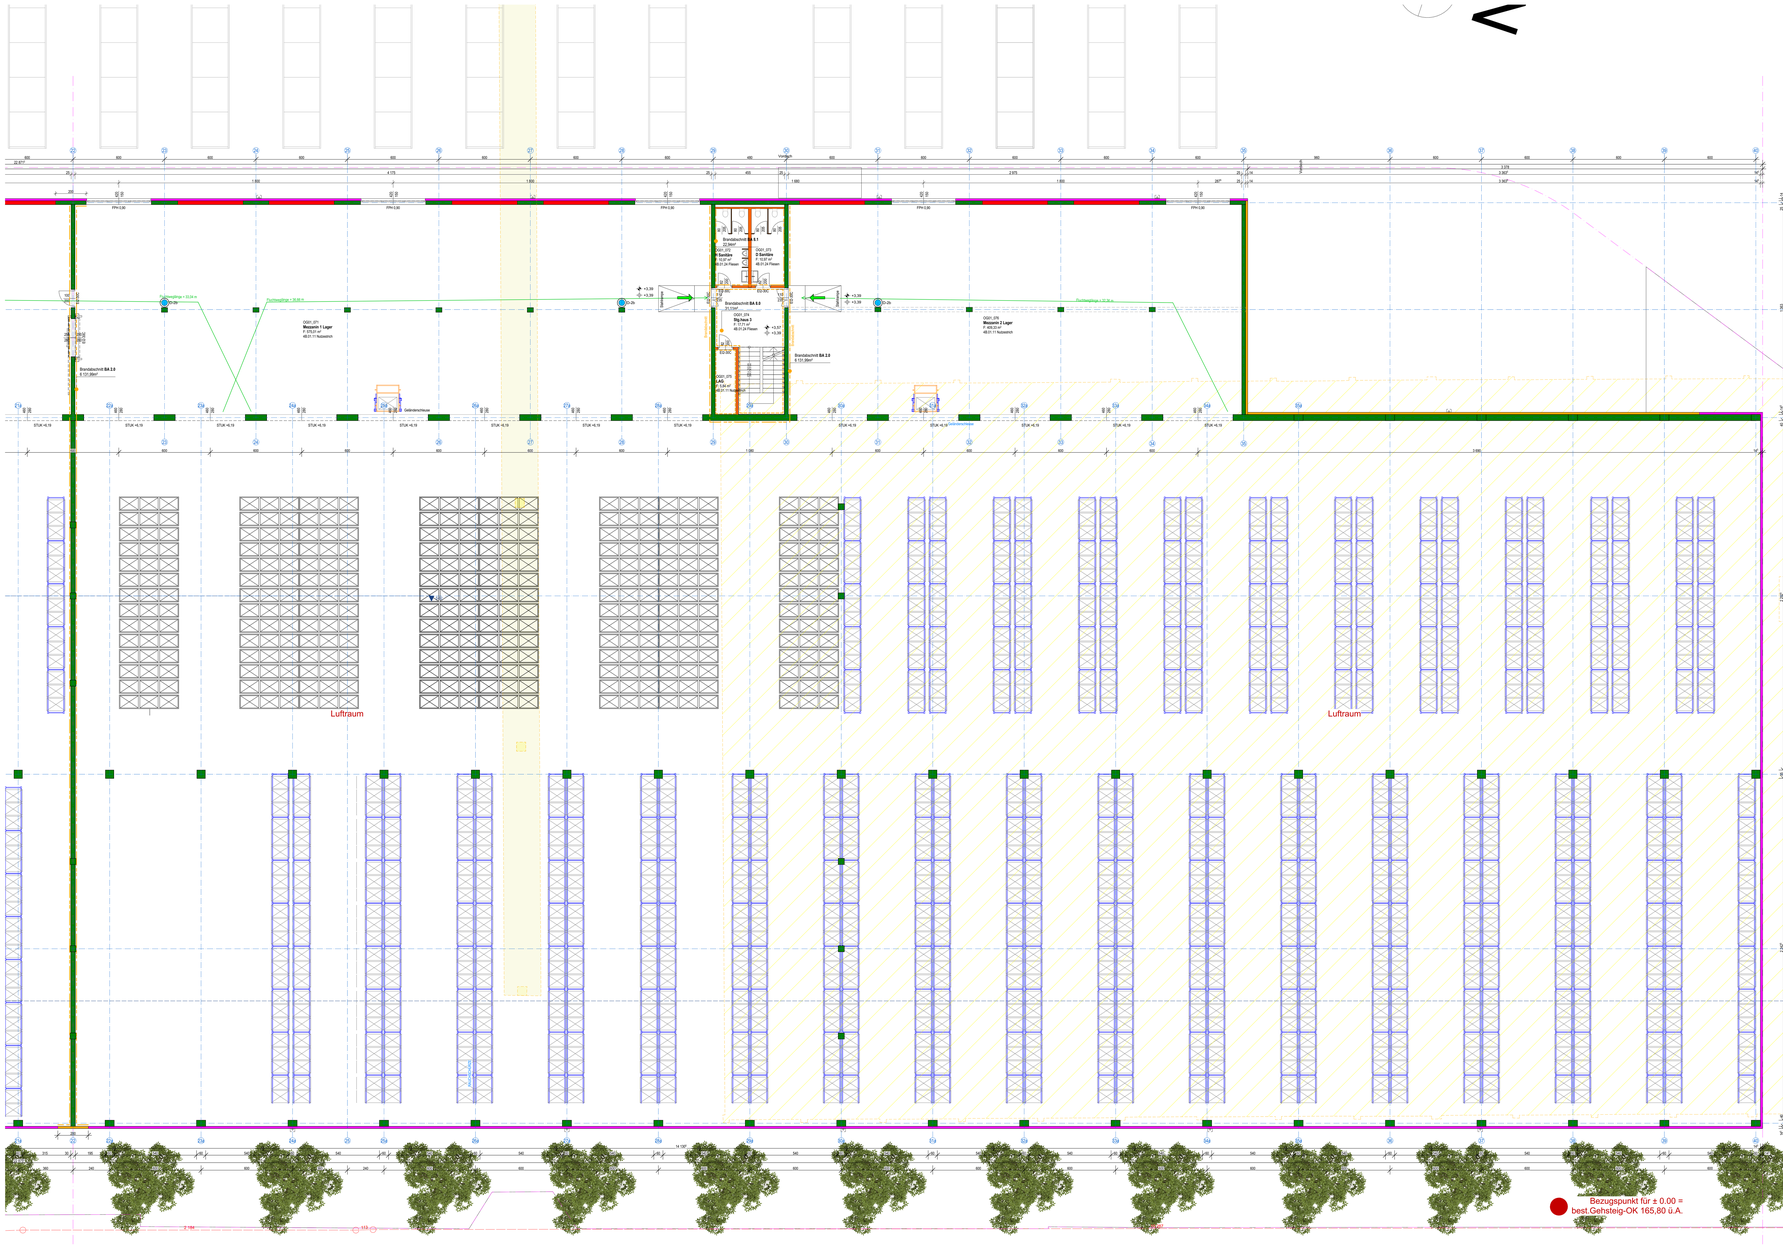

01 Bodenplatte 50.30 Spritzbeschuss 1, Spritzbeschuss 2
0.01 Spritzbeton Stahl 0.01
30.00 STB-Decke/C Stahl
0.01 Spritzbeton Stahl
20.00 Rollierung

02 Bodenplatte 60.00 Spritzbeschuss, Wegschluss 1, Kalkfelsr, Schachtwidlg
0.01 STB-Decke/C Stahl, Stahl mit
60.00 Spritzbeton Stahl
20.00 Rollierung

03 Zwischendecke 43.00 Engfeig
1.00 Parkett
7.00 Estrich
0.20 PE-Folie
1.00 TSPS
6.00 Schüttung EPS-Granulat, armierfunden pfunden
30.00 STB-Decke/C Stahl
20.00 STB-Decke/A Stahl

03a Zwischendecke 43.00 Engfeig Geo Luft
1.00 Parkett
7.00 Estrich
0.20 PE-Folie
1.00 TSPS
6.00 Schüttung EPS-Granulat, armierfunden pfunden
30.00 STB-Decke/C Stahl
20.00 STB-Decke/A Stahl

03b Zwischendecke 43.00 Beton
1.00 Parkett
7.00 Estrich
0.20 PE-Folie
1.00 TSPS
6.00 Schüttung EPS-Granulat, armierfunden pfunden
30.00 STB-Decke/C Stahl
20.00 STB-Decke/A Stahl

04 Zwischendecke 43.00 Gres
1.00 Parkett
7.00 Estrich
0.20 PE-Folie
1.00 TSPS
6.00 Schüttung EPS-Granulat, armierfunden pfunden
30.00 STB-Decke/C Stahl
20.00 STB-Decke/A Stahl

05 Zwischendecke 43.00 WF
1.00 Trockenschwe
7.00 Estrich
0.20 PE-Folie
1.00 TSPS
6.00 Schüttung EPS-Granulat, armierfunden pfunden
30.00 STB-Decke/C Stahl
20.00 Kalkzementputz

05a Zwischendecke 43.00 Hochfahrung Büro
1.00 Büro Bodenbelt
7.00 Estrich
0.20 PE-Folie
1.00 TSPS
6.00 Schüttung EPS-Granulat, armierfunden pfunden
30.00 STB-Decke/C Stahl
20.00 Kalkzementputz

06 Bodenplatte 70.00 Bitumige
10.00 Wandbahn/Bodenplatte mit Kunststoffbahn 0 Stahl, Kupfergeflecht
30.00 STB-Decke/C Stahl
20.00 Hinterfüllung/Arbeitsraum
Rollierung

07 Bodenplatte 43.00 Fliesen WC, Sozialraum
1.00 Fliesen
7.00 Estrich
0.20 PE-Folie
1.00 TSPS
6.00 Schüttung EPS-Granulat, armierfunden pfunden
30.00 Abdichtung
30.00 STB-Decke/C Stahl
20.00 Dämmung XPS
30.00 STB-Decke/A Stahl
Rollierung

08 Bodenplatte 70.00 Shop, Shop Kühlraum, Übergabebtb/Lastgut
1.00 Verbundestrich
30.00 STB-Decke/C Stahl
20.00 Abdichtung
Dämmung XPS
30.00 STB-Decke/A Stahl
Rollierung

09 Bodenplatte 80.00 Lastbereich, Hauptlagerung, Rampe
30.00 STB-Decke/C Stahl, bewehrt
Abdichtung
Dämmung XPS
30.00 STB-Decke/A Stahl
Rollierung

010 Bodenplatte 87.00 Reinigung
1.00 Reinigungsraum, Bauhilfe
5.00 Estrich
0.20 PE-Folie
1.00 TSPS
6.00 Schüttung EPS-Granulat, armierfunden pfunden
30.00 STB-Decke/C Stahl
20.00 Abdichtung
Dämmung XPS
30.00 STB-Decke/A Stahl
Rollierung

011 Zwischendecke 43.00 Beton
1.00 Teppich
7.00 Estrich
0.20 PE-Folie
1.00 TSPS
6.00 Schüttung EPS-Granulat, armierfunden pfunden
30.00 STB-Decke/C Stahl

011.4 Zwischendecke 47.00 Büro 2, Konversionsbeton
1.00 Teppich
7.00 Estrich
0.20 PE-Folie
1.00 TSPS
6.00 Schüttung EPS-Granulat
30.00 STB-Decke/C Stahl
6.00 Dämmung Deckenunterseit

012 Zwischendecke 43.00 Gres
1.00 Parkett
7.00 Estrich
0.20 PE-Folie
1.00 TSPS
6.00 Schüttung EPS-Granulat, armierfunden pfunden
30.00 STB-Decke/C Stahl

013 Zwischendecke 43.00 Fliesen
1.00 Parkett
7.00 Estrich
0.20 PE-Folie
1.00 TSPS
6.00 Schüttung EPS-Granulat, armierfunden pfunden
30.00 STB-Decke/C Stahl

014 Zwischendecke 43.00 Beton
1.00 Teppich
7.00 Estrich
0.20 PE-Folie
1.00 TSPS
6.00 Schüttung EPS-Granulat, armierfunden pfunden
30.00 STB-Decke/C Stahl

015 Zwischendecke 43.00 Bodenbelt
1.00 Parkett
7.00 Estrich
0.20 PE-Folie
1.00 TSPS
6.00 Schüttung EPS-Granulat, armierfunden pfunden
30.00 STB-Decke/C Stahl

017 Zwischendecke 23.00 ETAG Membranen/Fachbödenaufb
1.00 Membranen/Fachbödenaufbau
20.00 Folge auf Betonsohlbank 0 Stahl

018 Fachdach 56.00 HKL-2 Turmdächer
1.00 Kiesschüttung
7.00 Dachabdichtung
20.00 Dämmung
30.00 STB-Decke/C Stahl

019 Fachdach 56.00 Dach Büro
1.00 Kiesschüttung/Belag - Folie / mechanisch befestigt
7.00 Dachabdichtung 2lg
20.00 Dämmung
30.00 STB-Decke/C Stahl

020 Dach Tragwerk 56.00 Dach Halle
1.00 Kiesschüttung/Belag - Folie / mechanisch befestigt
20.00 Dämmung
30.00 Tragwerk HTWD
Innenputz

AW Außenwand 42.00 Büro Lieferzone
1.00 Dämmputz / Sichtbeton
30.00 STB-Wand
20.00 Kalkzementputz innen

AWa Außenwand 42.00 Büro Lieferzone - Brandschutz
1.00 Dämmputz / Sichtbeton
30.00 STB-Wand/C Stahl
20.00 Kalkzementputz innen

AW2 Attika 42.00 Attika
1.00 Dämmputz / Sichtbeton
30.00 STB-Wand/C Stahl
1.00 Abdichtung/Dachanschluss
20.00 Dämmung/Dachanschluss
Hochzug Flies

AW3 Außenwand 42.00 Lagerhalle
1.00 Dämmputz / Sichtbeton
30.00 STB-Wand/C Stahl, Stahlwandstütze bzw. Sockelwand 0. Stahl

AWa Außenwand 14.00 Lagerhalle
1.00 Verbundwand WH
30.00 STB-Wand/C Stahl, Stahlwandstütze bzw. Sockelwand 0. Stahl

AWb Außenwand 51.00 Lagerhalle (Schiene)
1.00 Verbundwand WH
30.00 STB-Wand/C Stahl, Sockelwand 0. Stahl
gedämmte Paneel (U-Tr. Bruhs)

IW Innenwand 12.00 ohne Brandschutz
Spachtelung 1 mater
12.00 Ständerwerk
CW-Profil, 75 mm
Spachtelung 1 mater

IW1 Innenwand 12.00 mit Brandschutz
Spachtelung 1 mater
12.00 STB-Wand/C Stahl, Stahlwandstütze bzw. Sockelwand 0. Stahl
CW-Profil, 75 mm
Spachtelung 1 mater

IW2 Innenwand 25.00 Stahlbeton brennend allgemein
1.00 Spachtelung 1 mater
25.00 STB-Wand/C Stahl, Stahlwandstütze bzw. Sockelwand 0. Stahl
Spachtelung 1 mater

IWa Innenwand 27.00 Lagerhalle (Schiene)
1.00 Verbundwand WH, Sockelwand 0. Stahl
12.00 gedämmte Paneel (U-Tr. Bruhs)

Beton bewehrt
Beton unbewehrt
Mauerwerk
Stahl
Aluminium
Abdichtung
Glas
Füllmaterial
Bestand
Neubau
Bestand

Brandabschnitt (BA) Name
Fläche Brandabschnitt in m²
Fluchtweglänge = x,xx m
Rand/Deckenaufbau
Brandschutzbekleidung (wenn vorhanden)

±0.00 Oberkante Rohbau
±0.00 Oberkante fertige Oberfläche

Strom
Wasser
Gas
Fernwärme
Mischkanal
Schmutzkanal
RW-Kanal
Datenkabel

EINREICHPLAN

Referenzhöhe = +165,80 ü.Adr. = FBOK = ± 0.00

PROJEKTNUMMER	2238	ÄNDERUNGSINDEX	06/200
PLANNUMMER			
PROJEKTBEZEICHNUNG			
Brauunion Schwechat - Neubau Distributionszentrum + Shop			
PLANBEZEICHNUNG			
Grundriss 1. Obergeschoss 2/2			
PLANNUMMER			
21-4-007_0001_EP_AK_2			
PLANERSTELLUNG			
20.12.2021			

BAUHERRSCHAFT / DIE AUFTRAGGEBERIN
Brau Union Österreich AG
Poschacher Straße 35
4020 Linz

BAUSTELLE
Wird noch bekannt gegeben.

PLANVERMERK

PLANERSTELLER / GENERALPLANER

WFS Energie- u. Baumanagement GmbH
A-4040 Linz, Leonfeldner Straße 322
T: +43 (0) 732 / 21 03 88 - 0, office@wfs.at
Gerichtsstand Linz, FN 240148t, UID-Nr. ATU57479912
www.wfs.at

Alle Rechte an diesen Plänen und Unterlagen, insbesondere das Recht der Vervielfältigung und Verbreitung sowie der Übersetzung, behalten wir uns vor. Ohne unsere schriftliche Zustimmung dürfen diese Pläne und Unterlagen weder ganz noch teilweise vervielfältigt, verbreitet oder in irgendeiner Form gespeichert werden. Sie dürfen auch nicht Dritten zugänglich gemacht oder ins Internet gestellt werden.