


EISENSTEIN - HÖHLE, Kat. Nr. 1864 / 1

GRUNDRISSPLAN (Polygonzug)

VERMESSUNG d. SEKTION f. HÖHLEN d. SV. REAKTORZENTRUM SEIBERSDORF

STAND: JULI 1967

PLANUMZEICHNUNG u. VERKLEINERUNG: K.W. Schneider

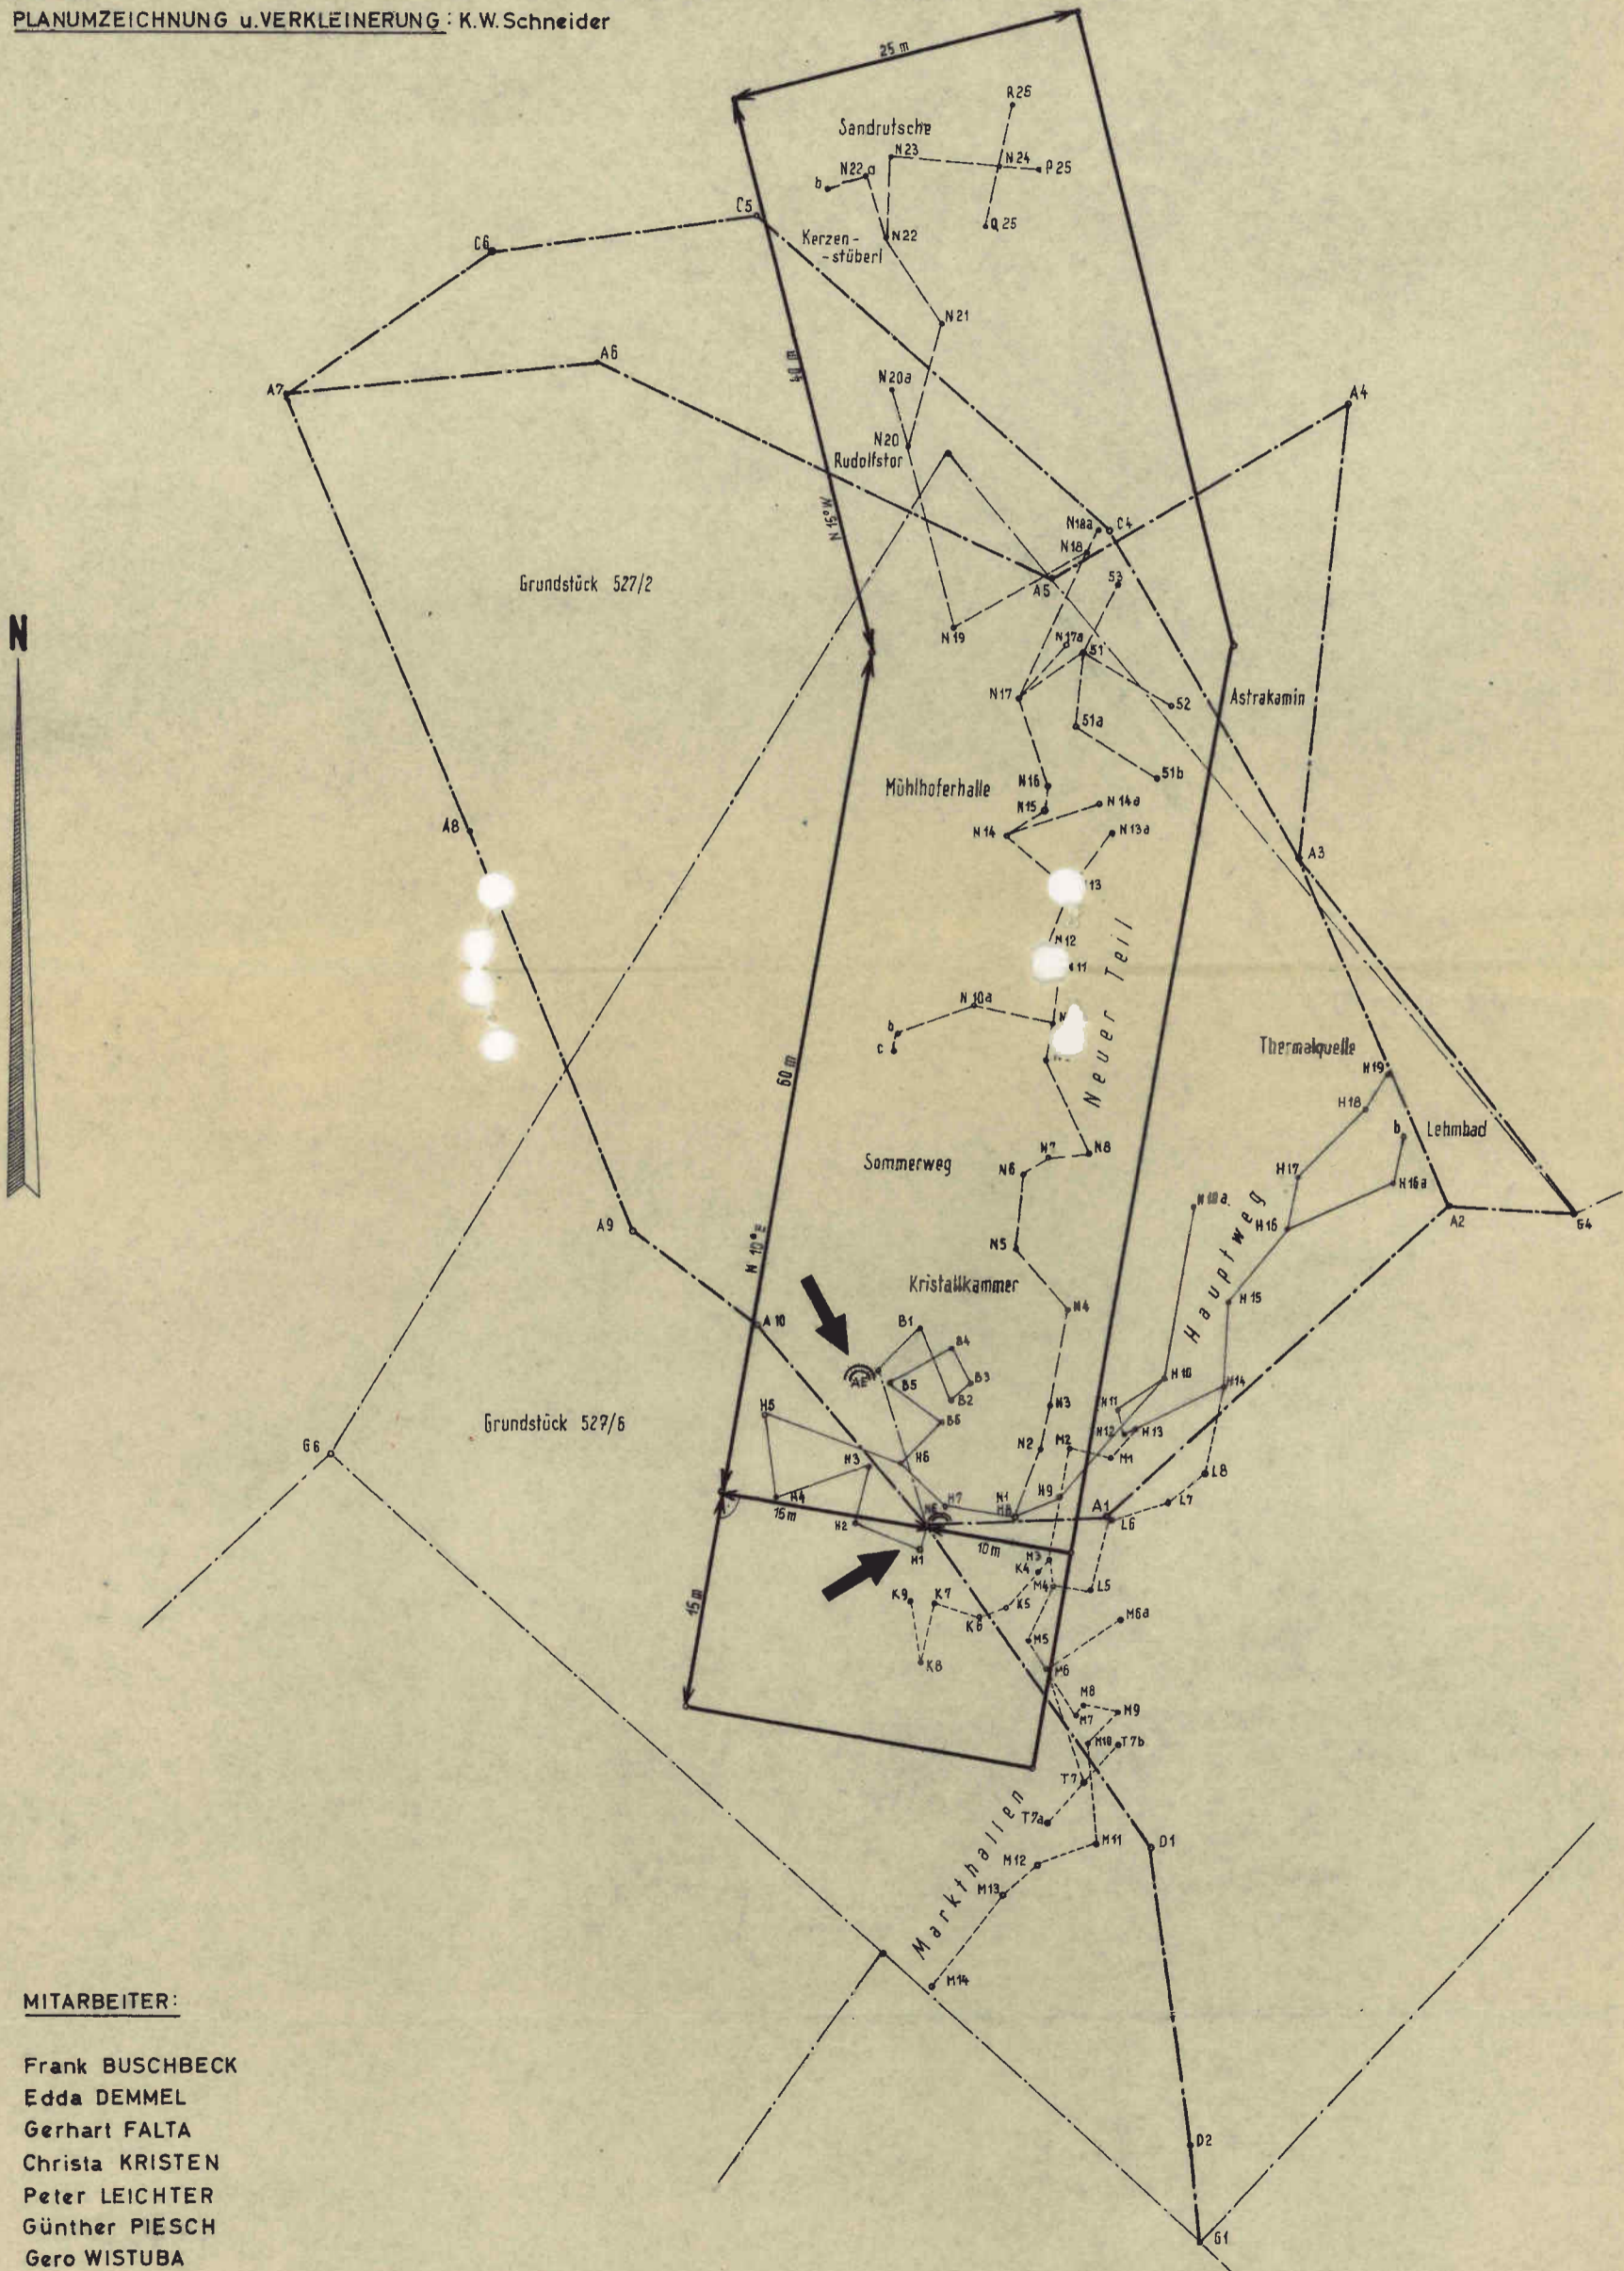

MITARBEITER:

Frank BUSCHBECK
 Edda DEMMEL
 Gerhart FALTA
 Christa KRISTEN
 Peter LEICHTER
 Günther PIESCH
 Gero WISTUBA

LEGENDE:

➔ AE.....Alter Eingang
 ➔ NE.....Neuer Eingang
 ——— Hauptweg


HÖHEISENSTEIN - HÖHLE, Kat.Nr. 1864 / 1

GRUNDRISSPLAN (Polygonzug)

VERMESSUNG d. SEKTION f. HÖHLEN d. SV. REAKTORZENTRUM SEIBERSDORF

STAND: JULI 1967

PLANUMZEICHNUNG u. VERKLEINERUNG : K.W. Schneider

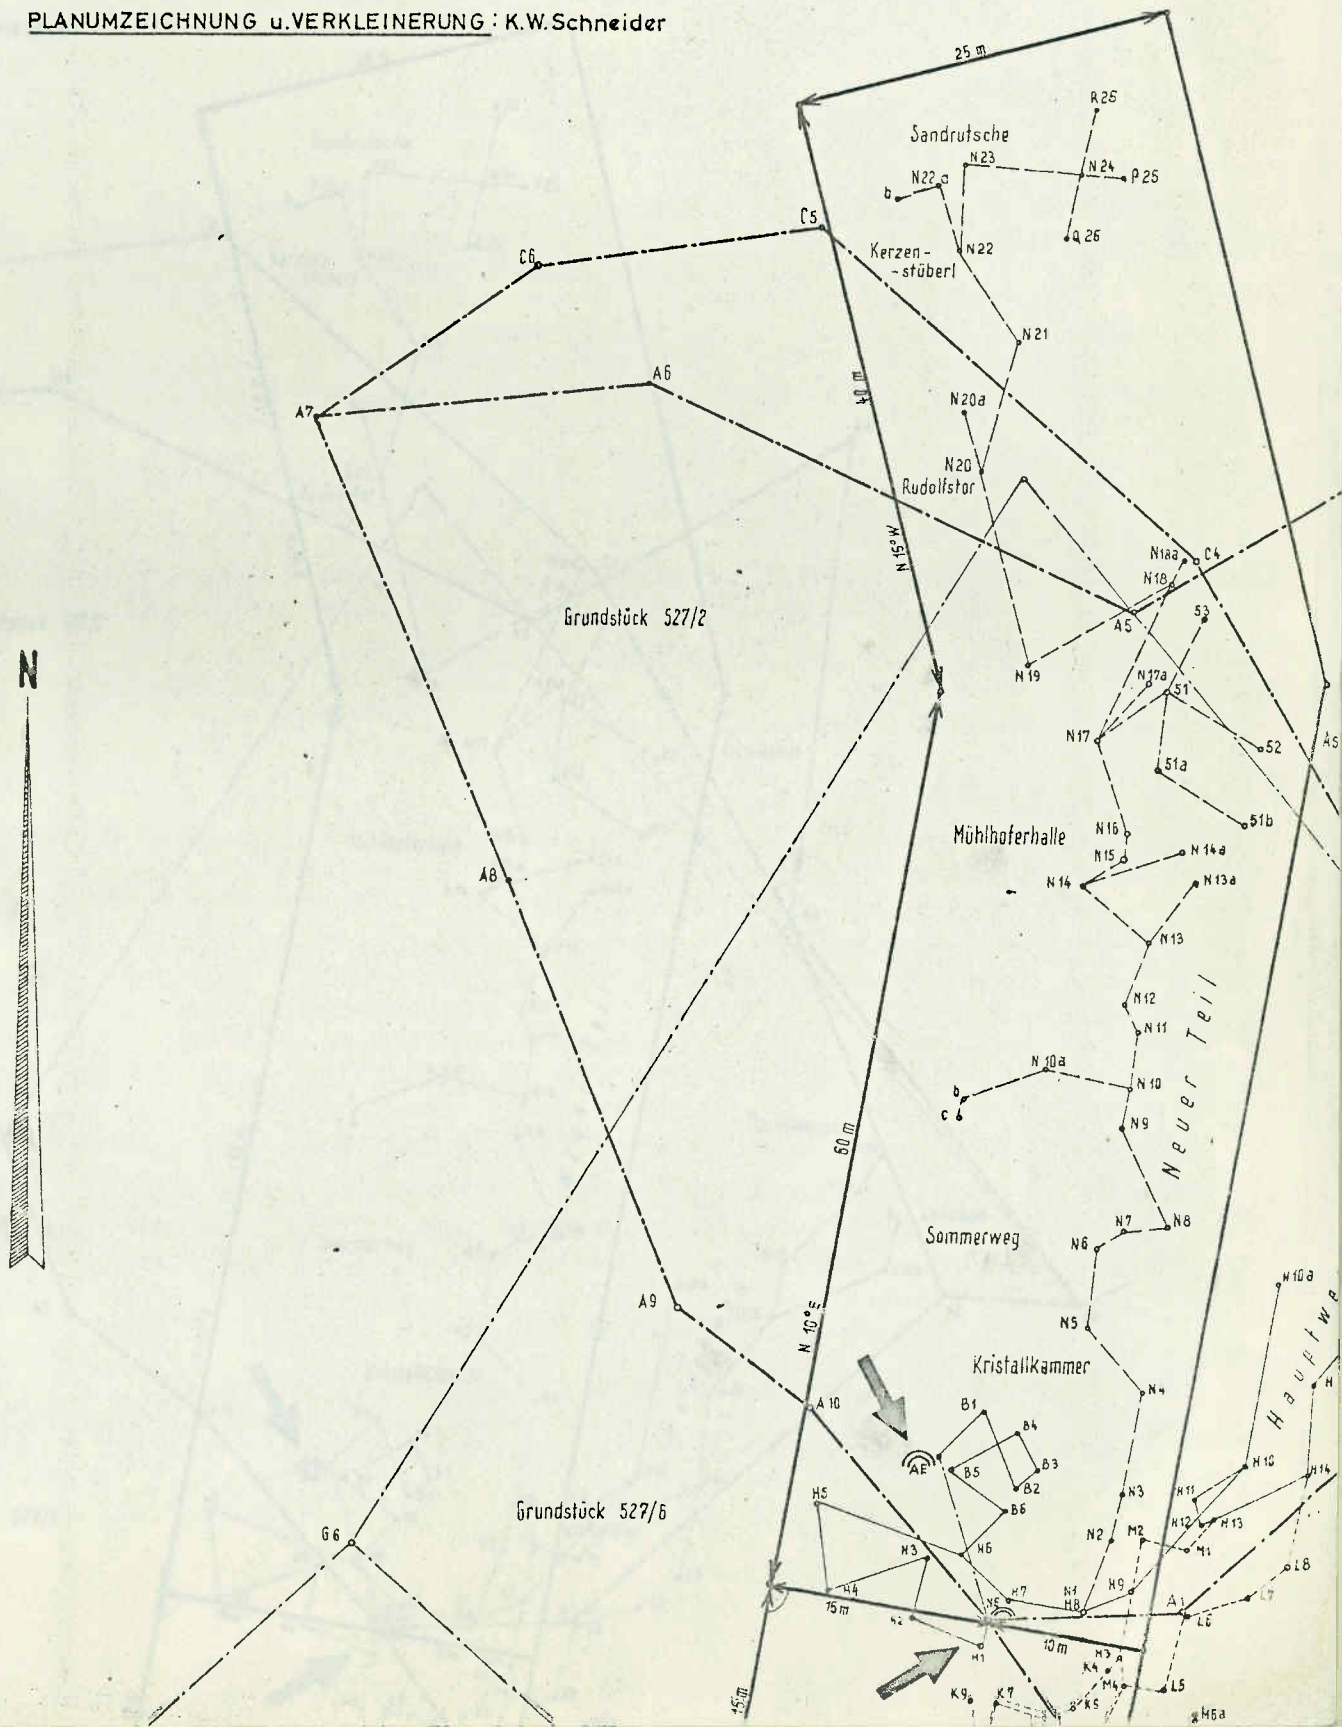


N - HÖHLE, Kat.Nr. 1864/1

LAN (Polygonzug)

HÖHLEN d. SV. REAKTORZENTRUM SEIBERSDORF

ZEICHNERUNG : K.W. Schneider

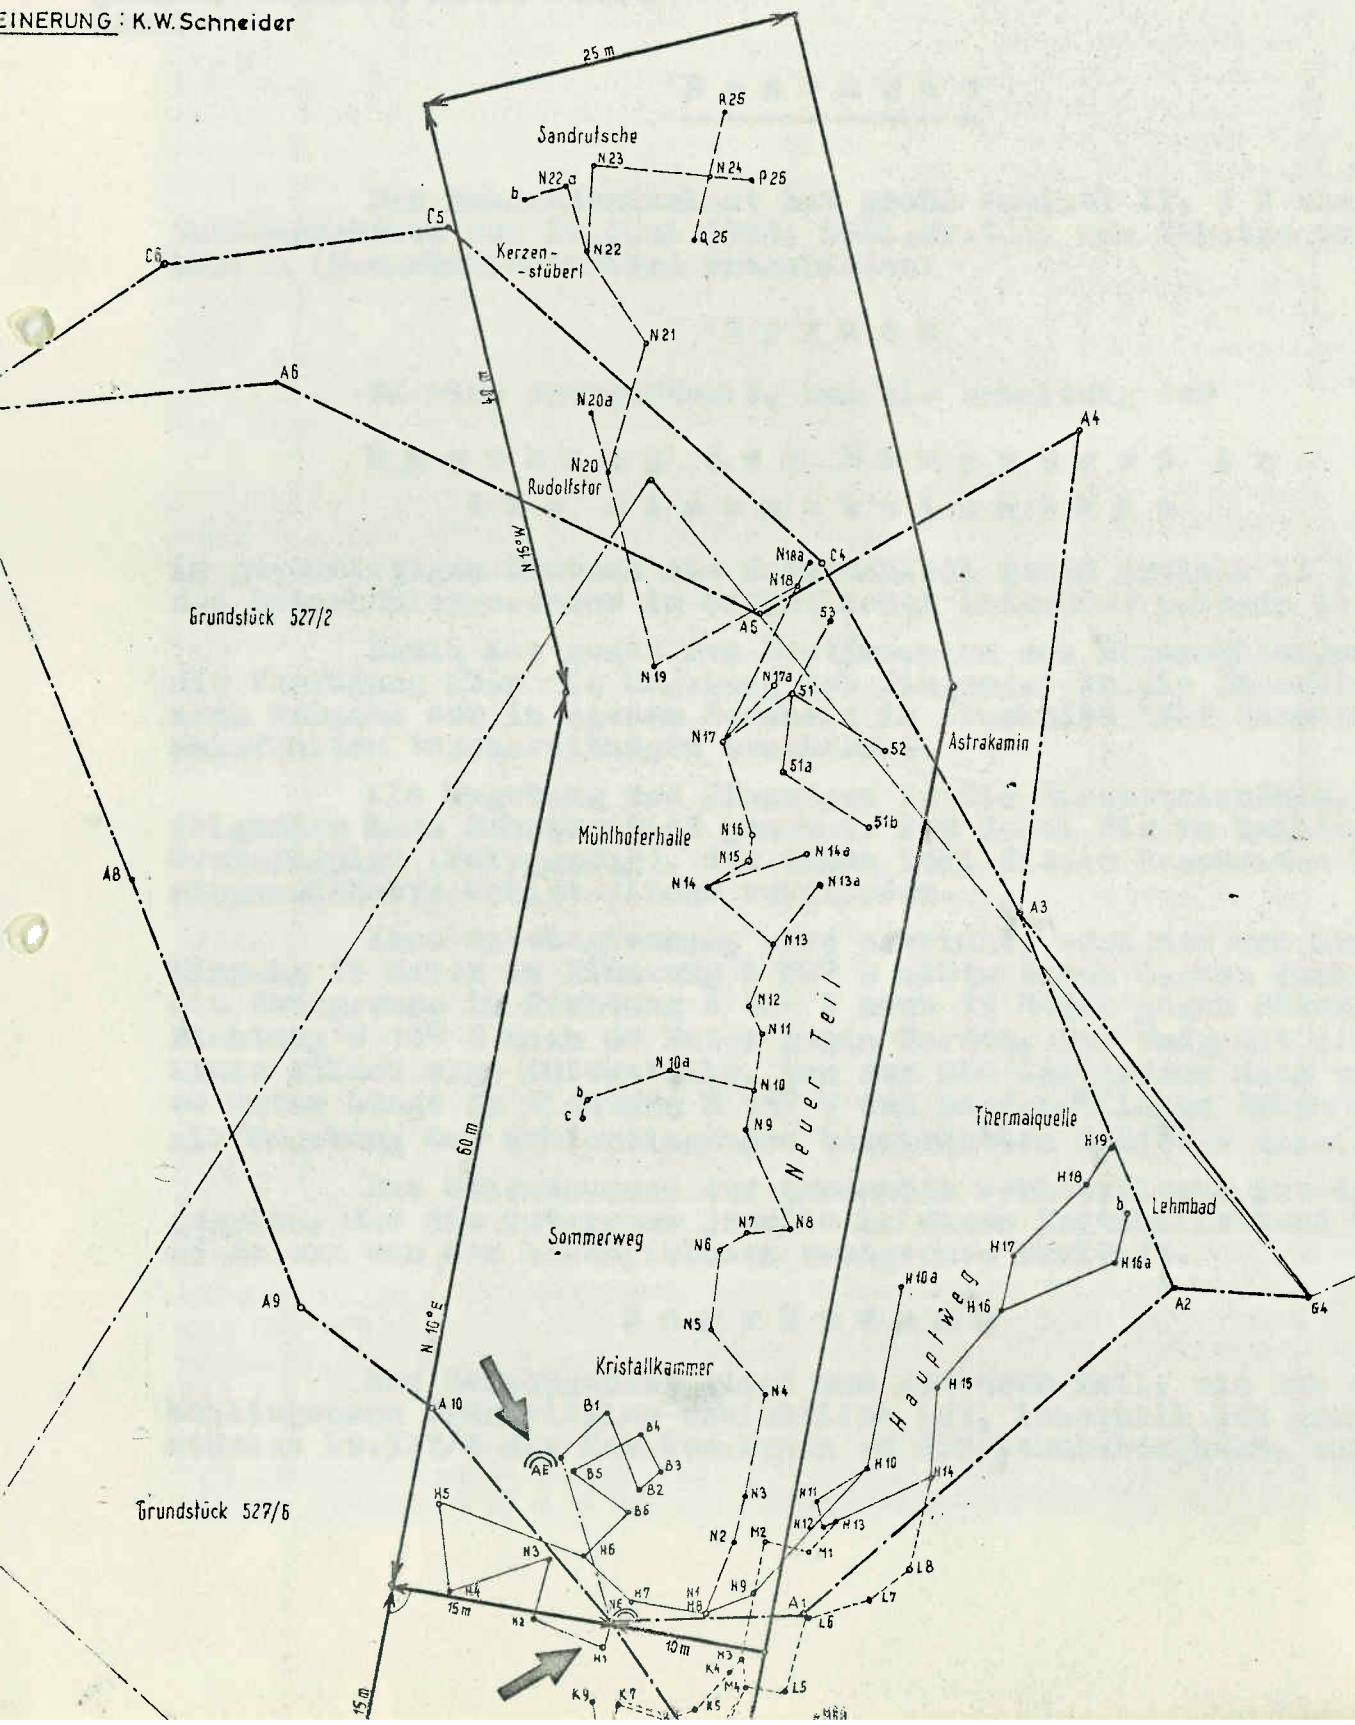


EISENSTEIN - HOHLE, Kat.Nr.1864 / 1

GRUNDRISSPLAN (Polygonzug)

VERMESSUNG d. SEKTION f. HÖHLEN d. SV. REAKTORZENTRUM SEIBERSDORF

STAND: JULI 1967

PLANUMZEICHNUNG u. VERKLEINERUNG: K.W. Schneider

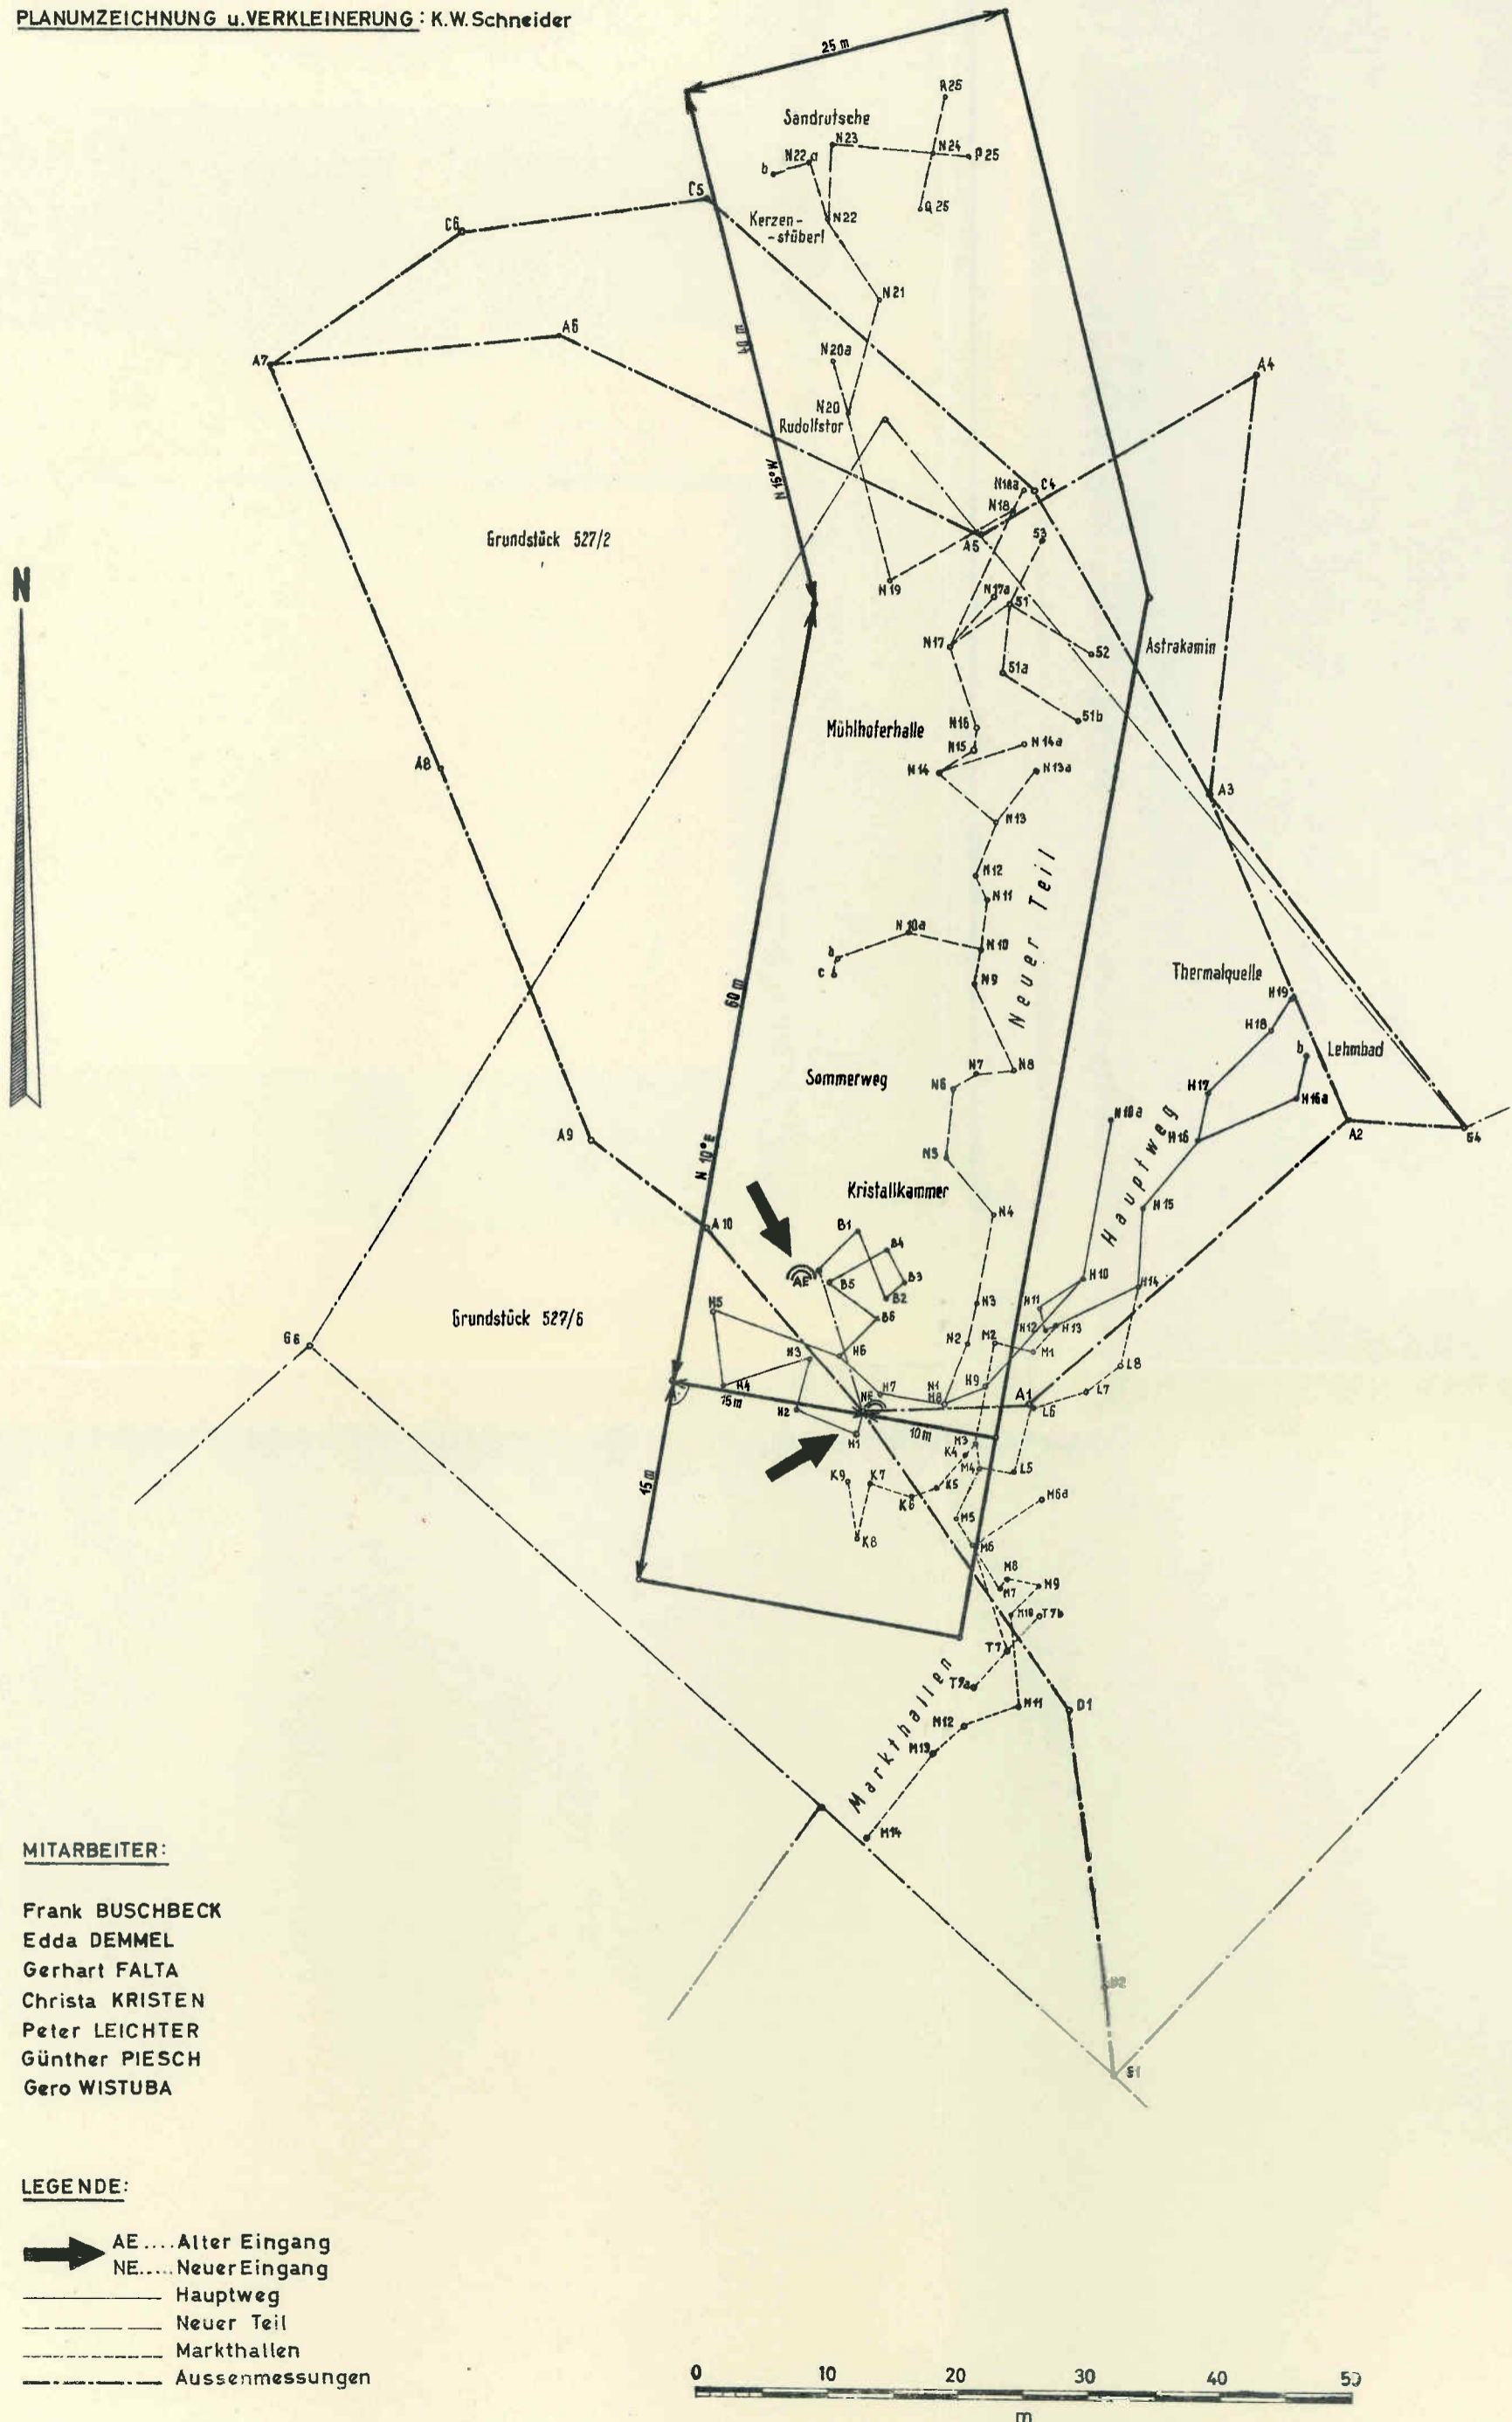

MITARBEITER:

- Frank BUSCHBECK
- Edda DEMMEL
- Gerhart FALTA
- Christa KRISTEN
- Peter LEICHTER
- Günther PIESCH
- Gero WISTUBA

LEGENDE:

- ➔ AE....Alter Eingang
- ➔ NE....Neuer Eingang
- Hauptweg
- - - Neuer Teil
- Markthallen
- Aussenmessungen

